
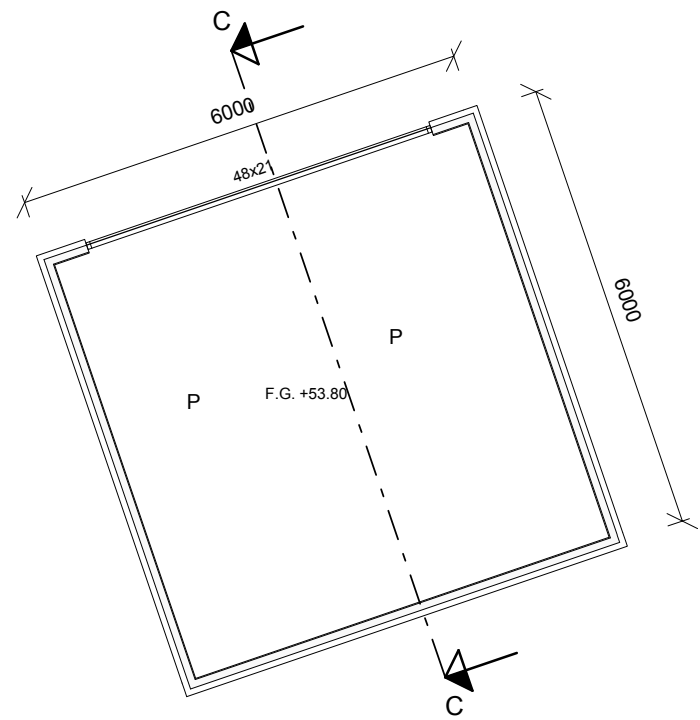


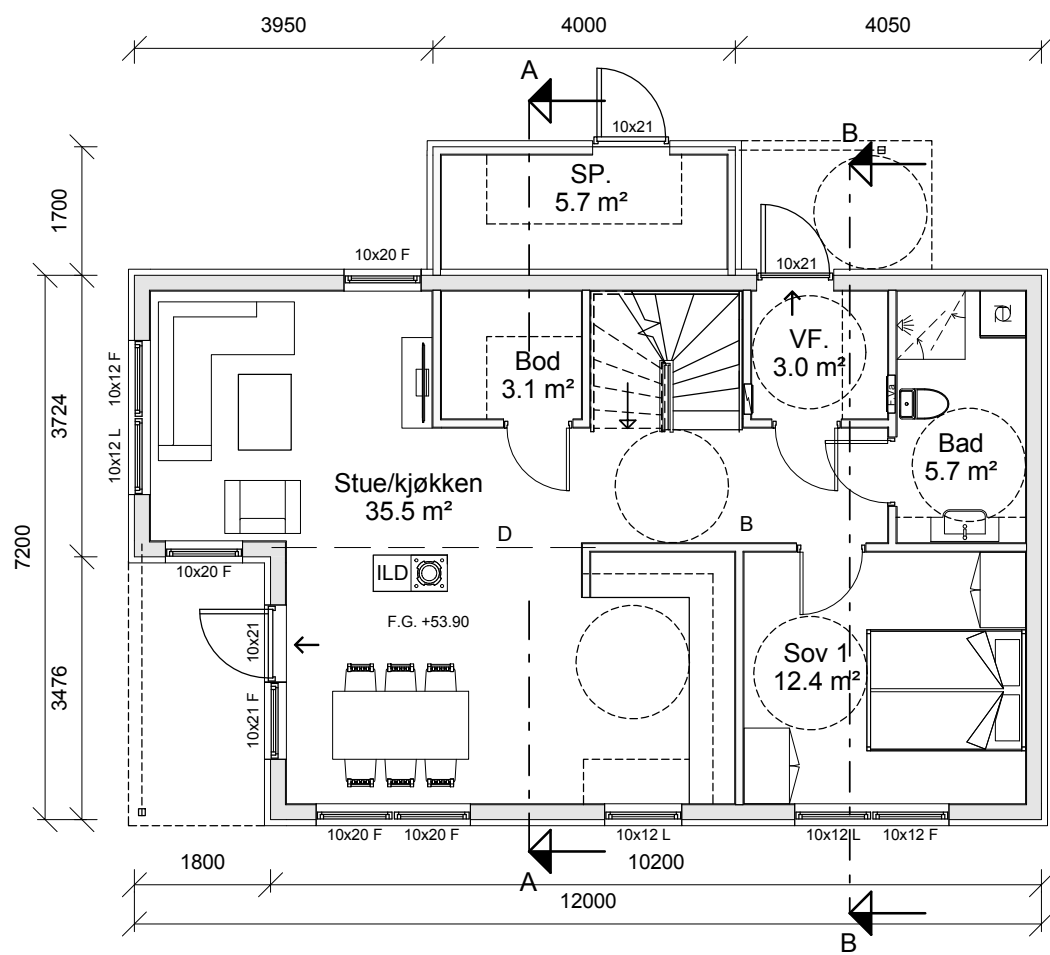

↑ Rømningspil

B = Bærevegg
D = Drager
SD = Synlig drager

PLAN 1 ETASJE HUS 3

A Endret takutstikk AM 22.05.17
BM AM 18.05.16

Arealberegninger i hht. NS 3940	Bruksareal i m²		
	Pr. etasje	Utvendig bod/garasje	P-Rom
1 etg.	72.2 m²	39.1 m²	69.1 m²
2 etg.	72.2 m²	6.2 m²	69.2 m²
SUM	144.4 m²	45.3 m²	138.3 m²
BYA	28.4 %	138 m²	

Tiltakshaver: Jærkraft Eiendom AS


Byggeplass: Kringleveien 1

Kommune: Klepp 8/60


Målestokk 1 : 100 Format A3	Tegn TT	Dato 02.05.16
	Trac	Dato
	Sak Enebolig	
Tegn nr 04.01		Prosj nr 2016151

 **KLEPP
PROSJEKTERING AS**


©Tegningen er beskyttet iht lov om opphavsrett

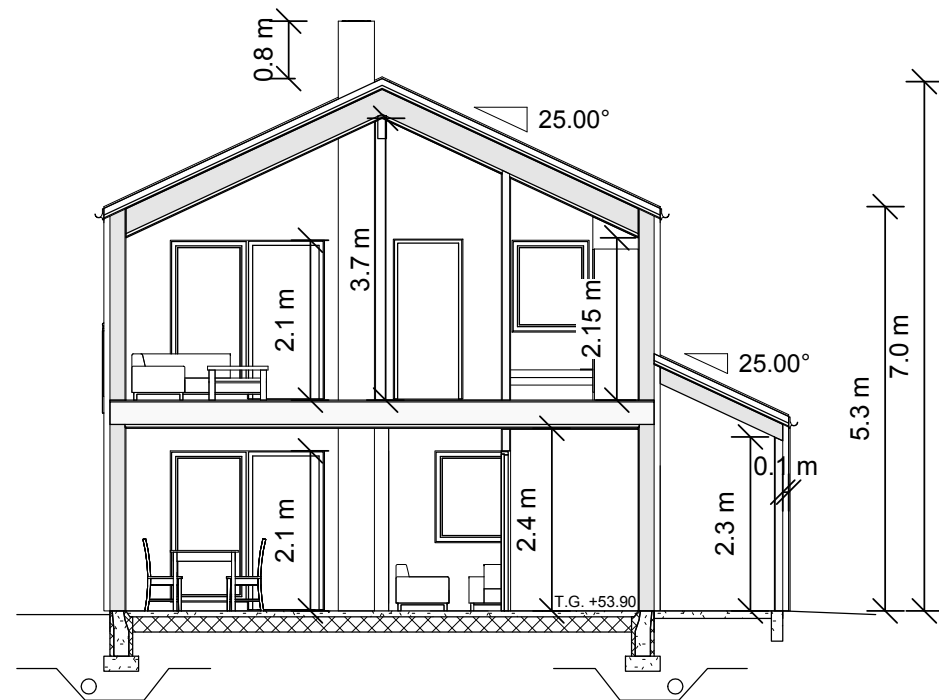


SNITT A

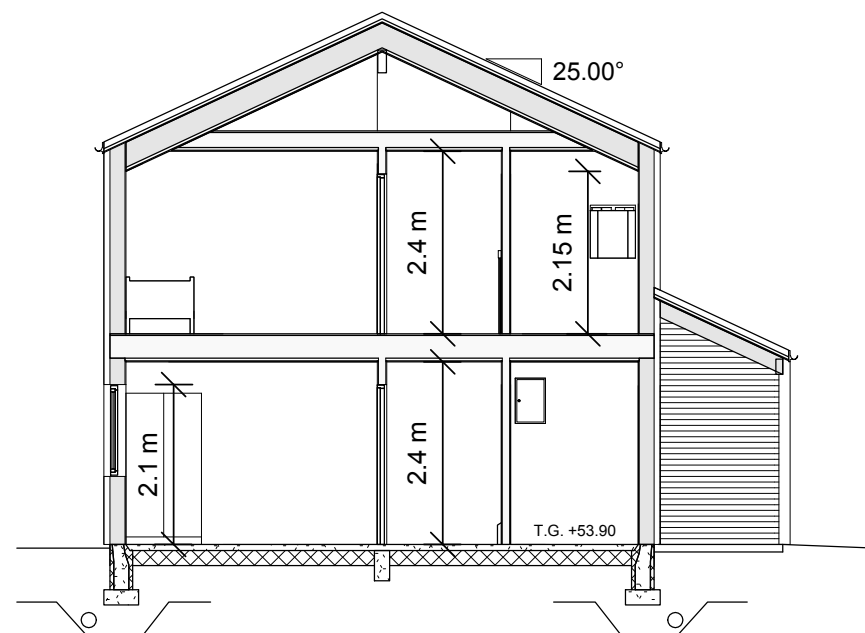

SNITT B

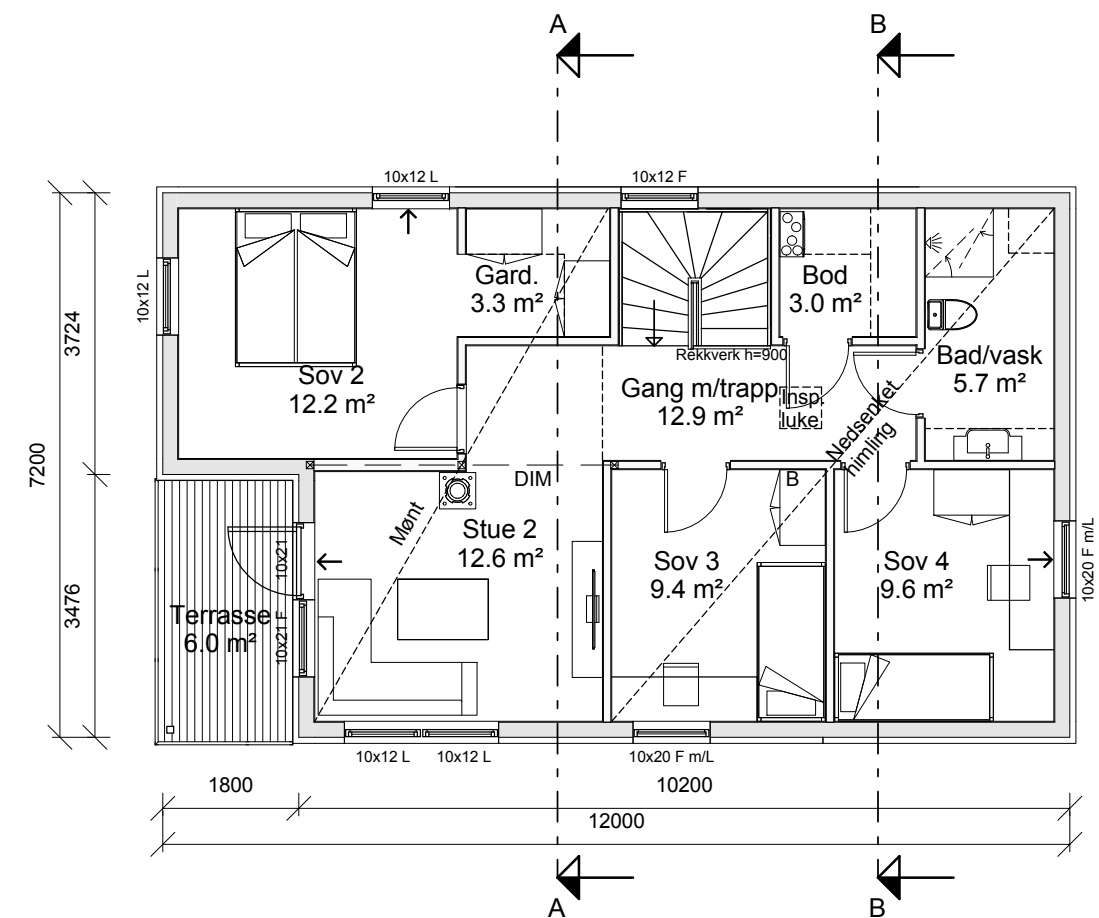



SNITT C

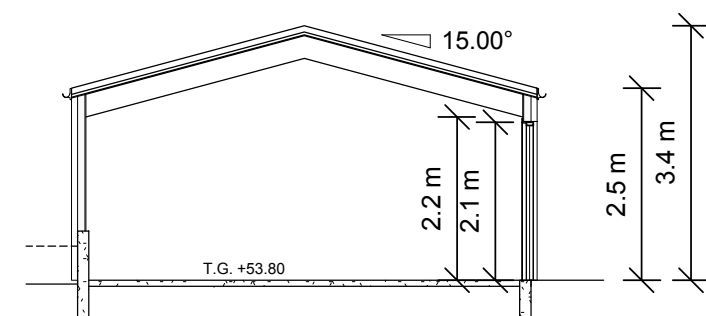

PLAN 2 ETASJE OG SNITT HUS 3

A Endret takutstikk AM 22.05.17
BM 18.05.16


Tiltakshaver: Jærkraft Eiendom AS	Målestokk	Tegn TT	Dato 02.05.16
Byggeplass: Kringleveien 1	1 : 100	Trac	Dato
Kommune: Klepp 8/60	Format A3	Sak Enebolig	
		Tegn nr 05.01	
		Prosj nr 2016151	

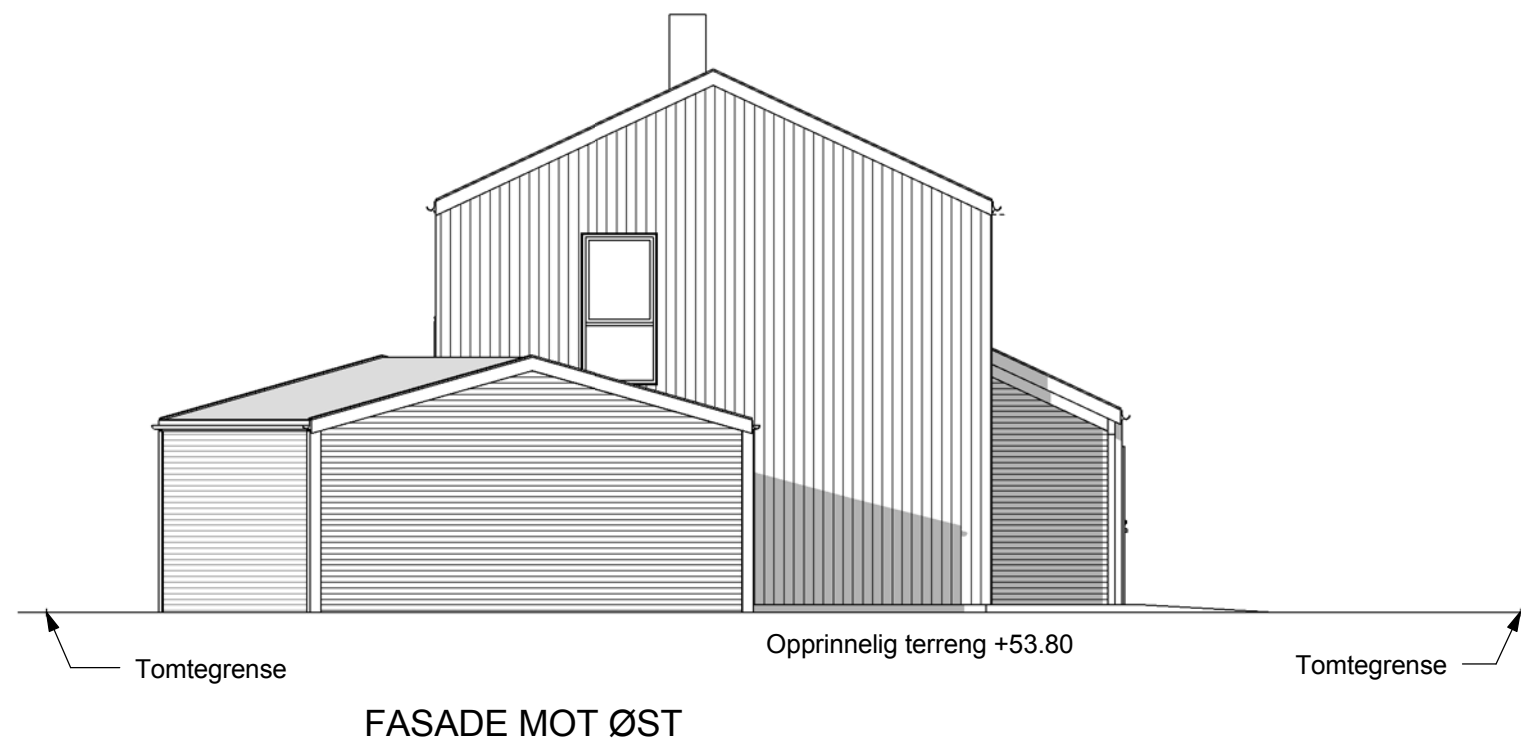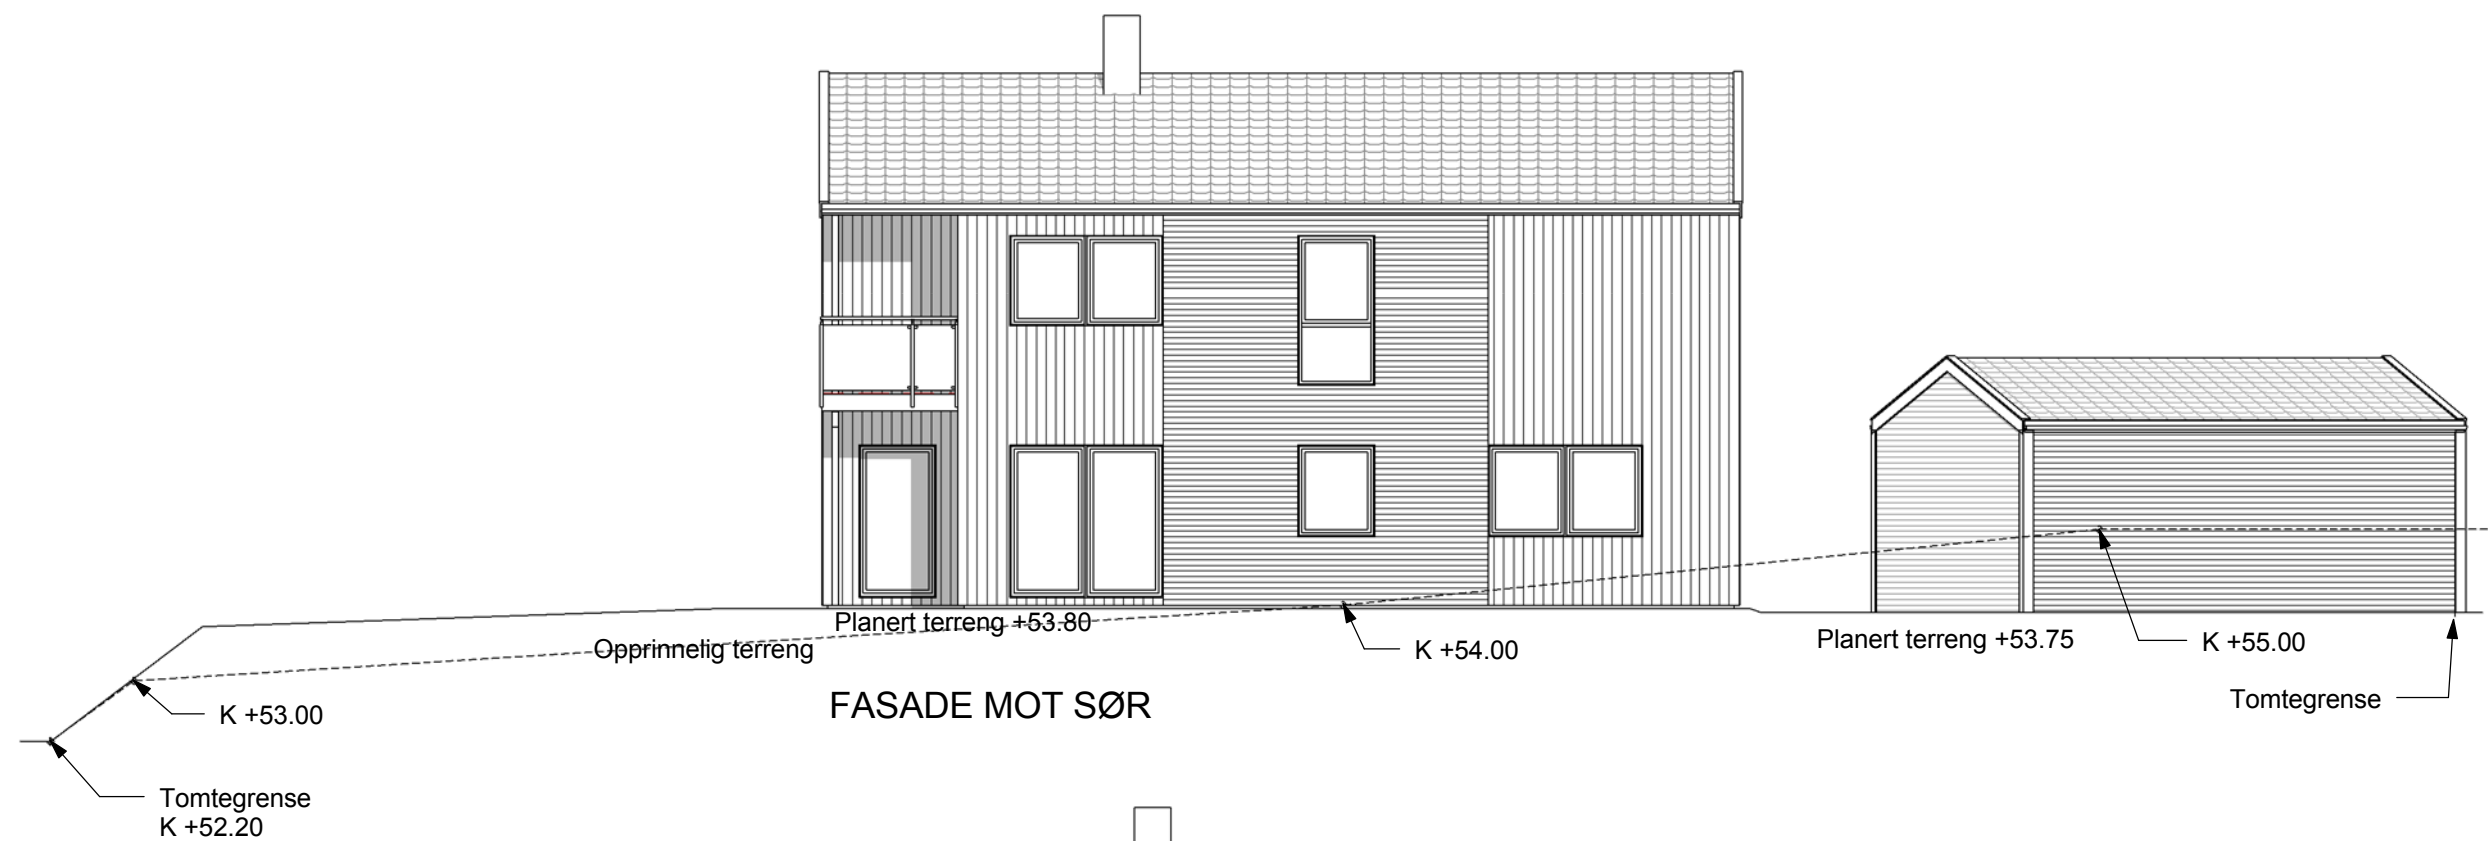


FASADER HUS 3

A Endret takutstikk AM 22.05.17
BM AM 18.05.16

Tiltakshaver: Jærkraft Eiendom AS		Målestokk 1 : 100 Format A3	Tegn TT	Dato 02.05.16
Byggeplass: Kringleveien 1			Trac	Dato
Kommune: Klepp 8/60			Sak Enebolig	
	 KLEPP PROSJEKTERING AS ©Tegningen er beskyttet iht lov om opphavsrett		Tegn nr 06.01	
			Prosj nr 2016151	

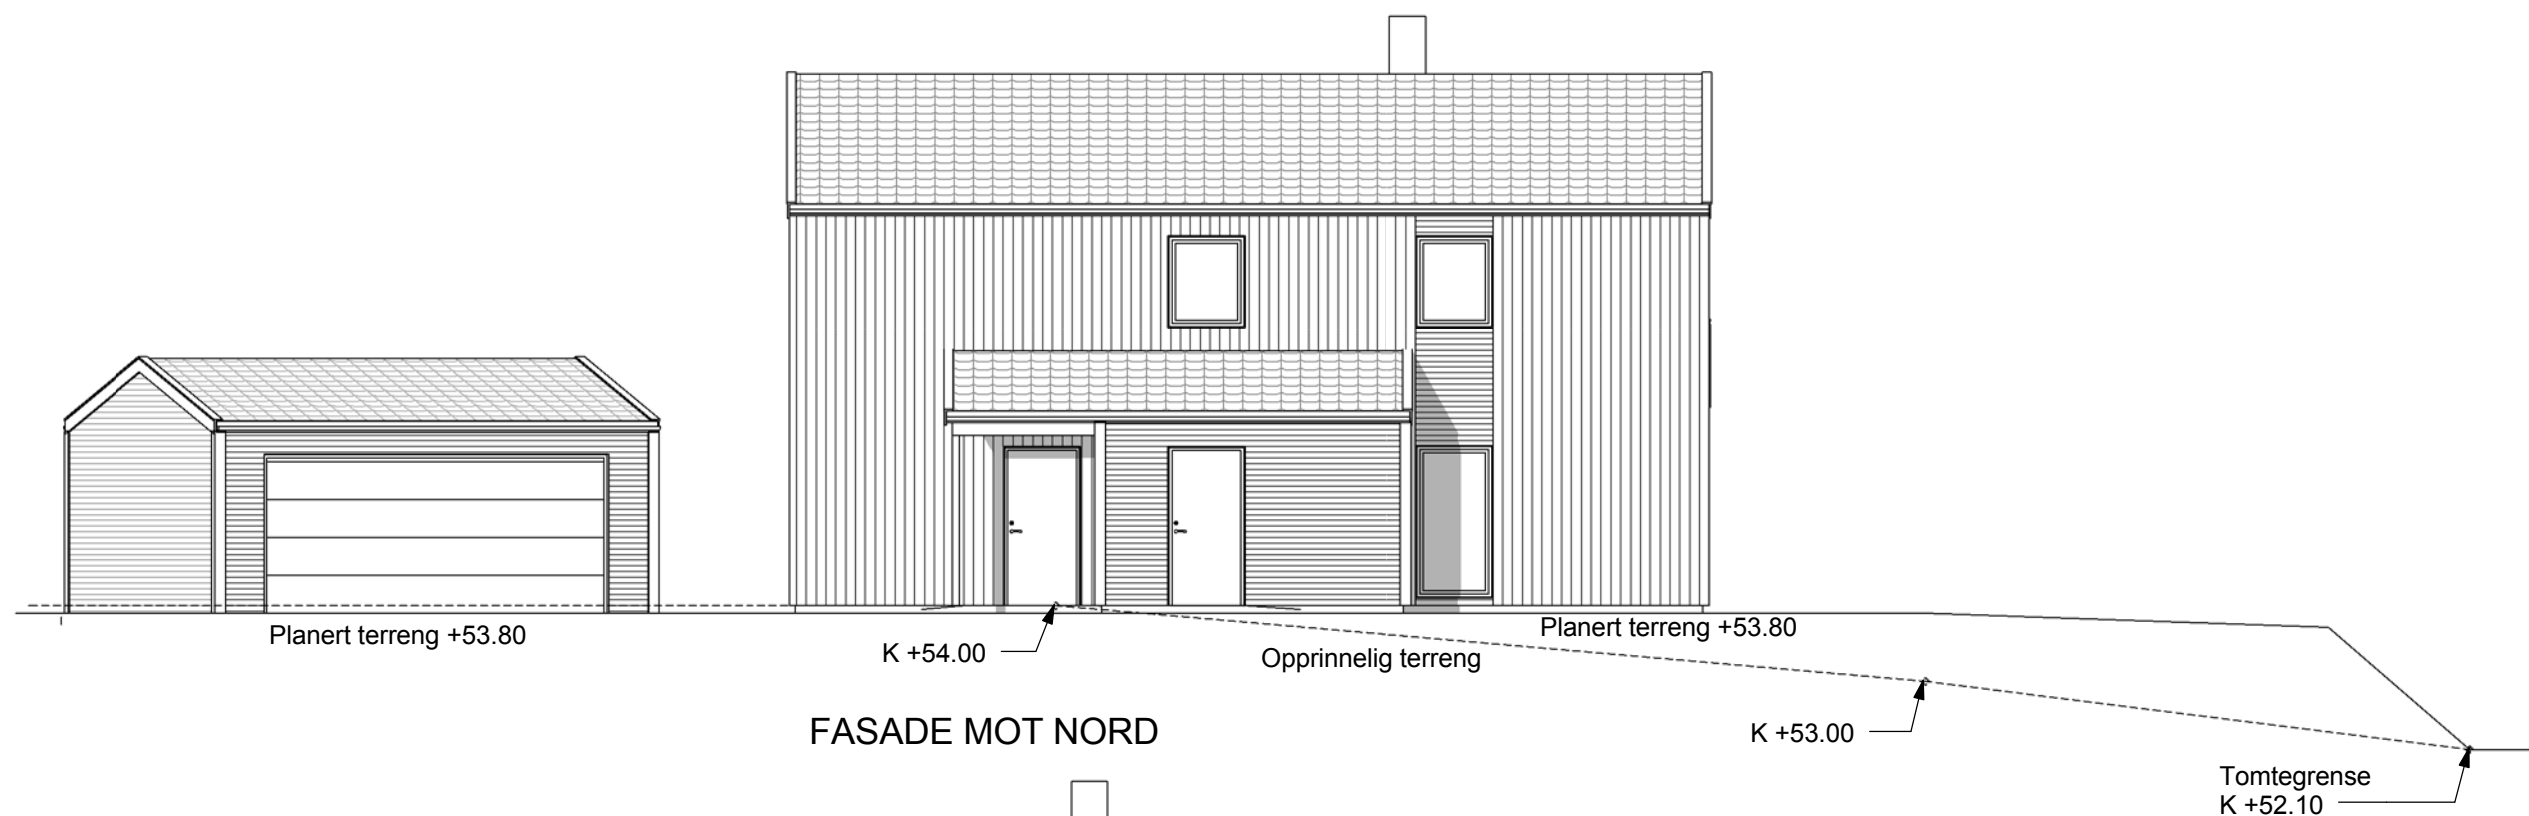

FASADE MOT NORD

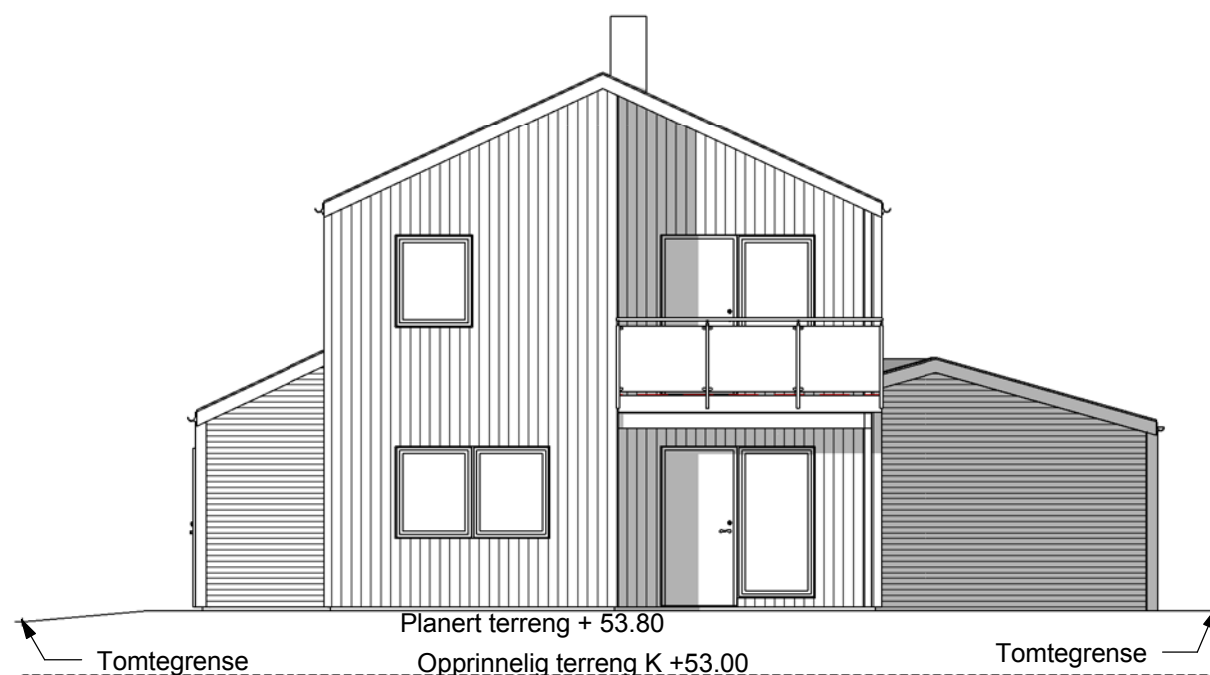

FASADE MOT VEST

FASADER HUS 3

A Endret takutstikk AM 22.05.17
BM AM 18.05.16

Tiltakshaver: Jærkraft Eiendom AS		Målestokk 1 : 100 Format A3	Tegn TT	Dato 02.05.16
Byggeplass: Kringleveien 1			Trac	Dato
Kommune: Klepp 8/60			Sak Enebolig	
	 KLEPP PROSJEKTERING AS ©Tegningen er beskyttet iht lov om opphavsrett	Tegn nr 06.02		
		Prosj nr 2016151		