


Lengdesnitt gjennom boligene

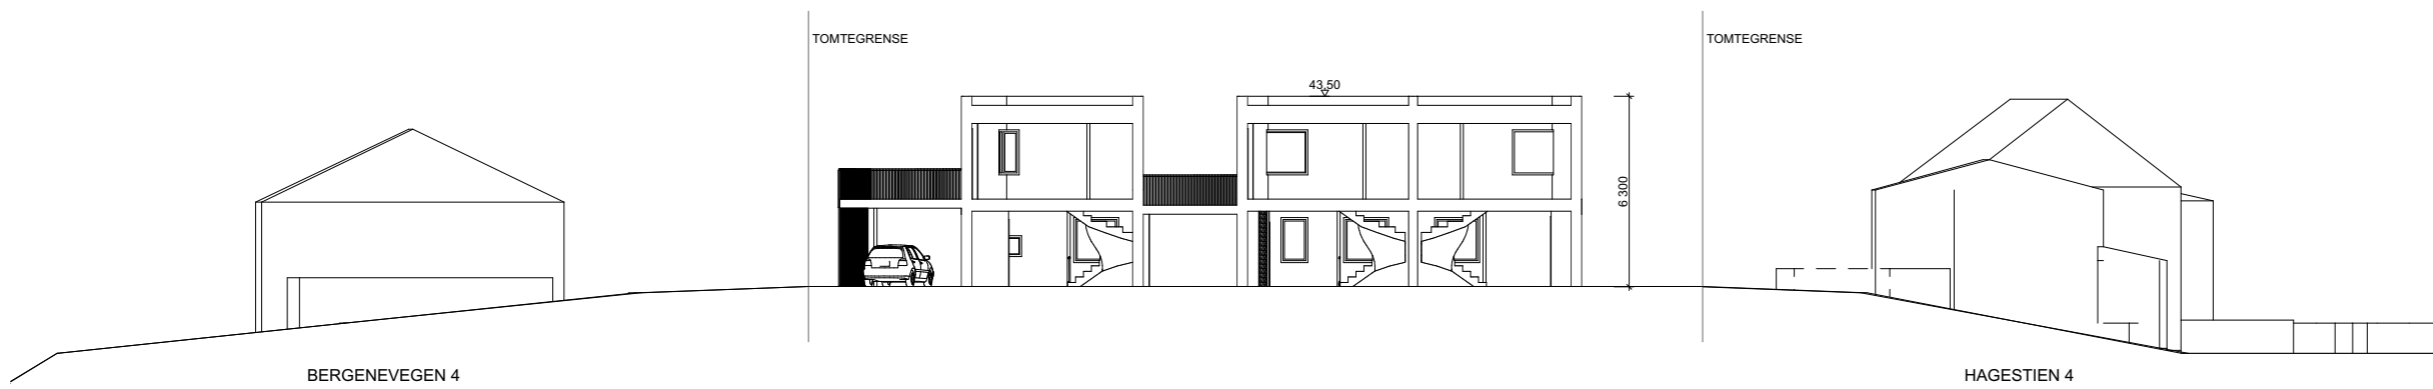

Tversnitt gjennom boligene

Prosjekt:
BERGENEVEGEN 7, gnr/bnr 26/270
 Prosjektnr.: 1574

Byggherre:

Arkitekt:



www.sjofasting.no
 post@sjofasting.no
 +47 519 73 850
 Havnegata 16
 N-4306 Sandnes

Saksbeh.: KMH

Ktr.: DBF

Tegning:

Snitt C1

Tegningsnr.: A301

Målestokk:

A3 = 1:250

Dato:

01.02.2018

Revisjon:

-

© Alle rettigheter tilhører utførende for
 prosjekteringen, kopiering eller bruk av disse
 tegningene er forbudt uten skriftlig samtykke.