
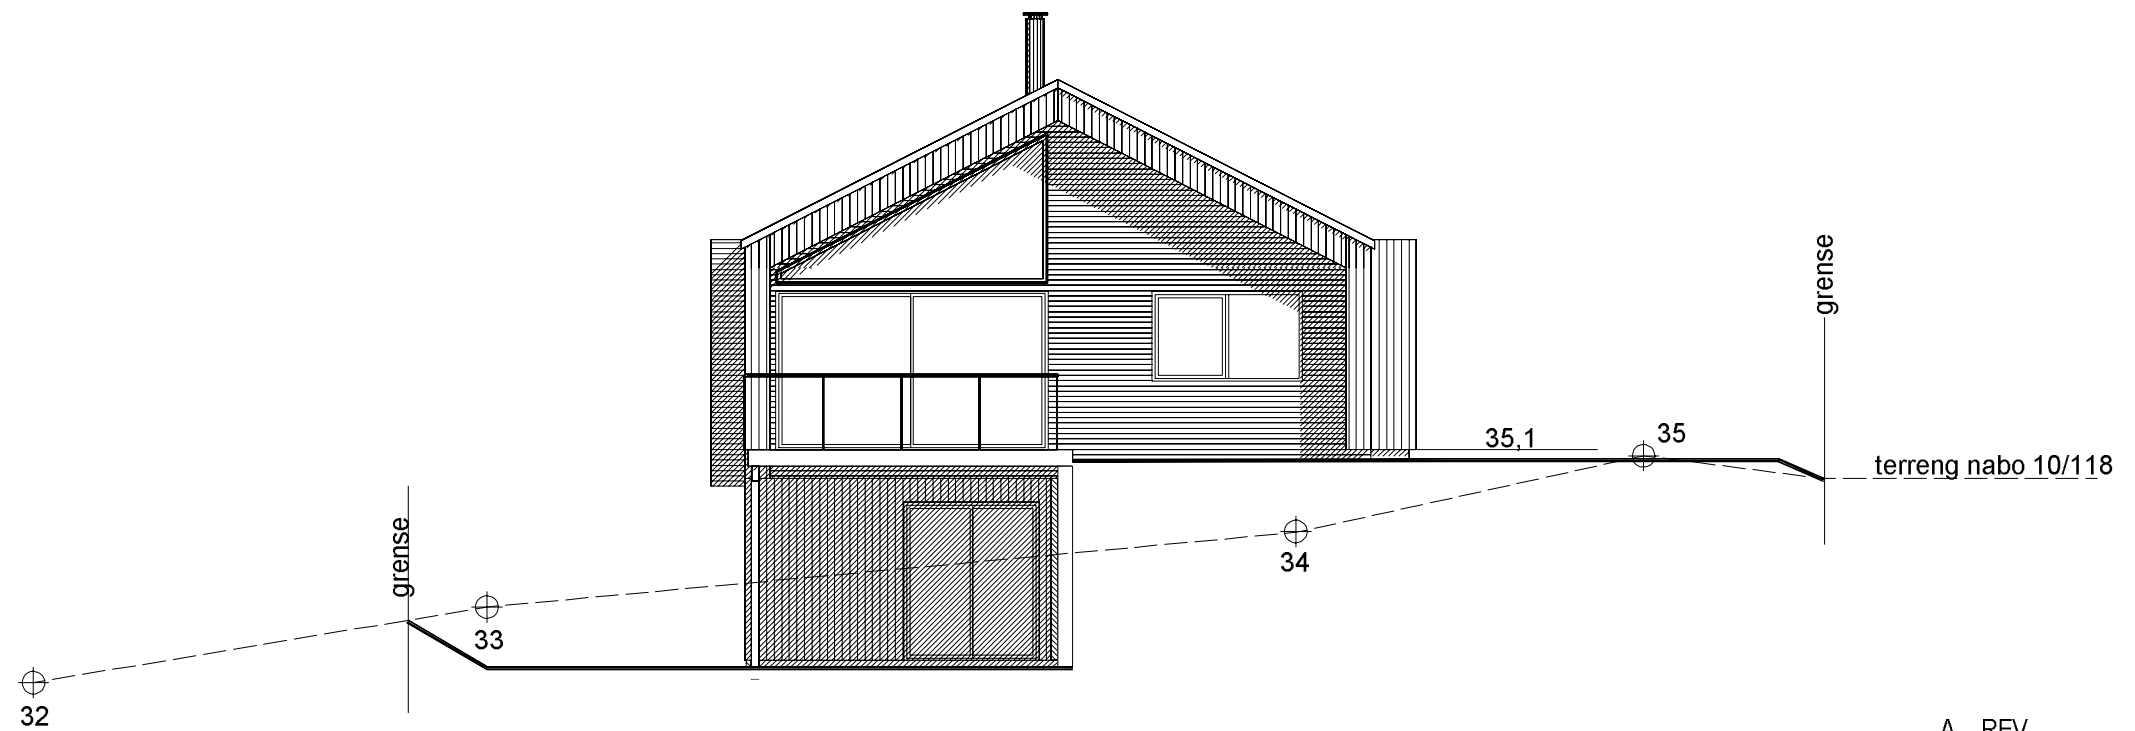


Arealberegninger i hht. NS 3940	Bruksareal BRA i m²		
	Pretasje	Åpent overbygg areal og carport	Sum BRA
U. etg. plan	105.2	5.0	110.2
1. etg. plan	119.7	0.0	119.7
<b>SUM :</b>	<b>224.9</b>	<b>5.0</b>	<b>229.9</b>
<b>BYA :</b>	<b>143.3</b>	<b>12.3</b>	<b>155.6</b>



Tiltakshaver:	Målestokk	Tegn AMH	Dato 16.01.2018
Byggeplass : VESTRINGEN 5B	1:100	Trac	Dato
Kommune : TIME Gnr 10 Bnr 304	Disk ve5b	Sak	
Utbygger	Tegning :		
<b>JS-Service as</b> Breimyra 9 Håland Vest, 4340 Bryne Tlf: 95812607 <small>© Tegningen er beskyttet iht lov om opphavsrett</small>	<b>JÆR-tegning as</b> Bedriftsveien, 27, 4353 Klepp st. TLF: 51 42 09 85		

A REV 19.02.2018 AMH

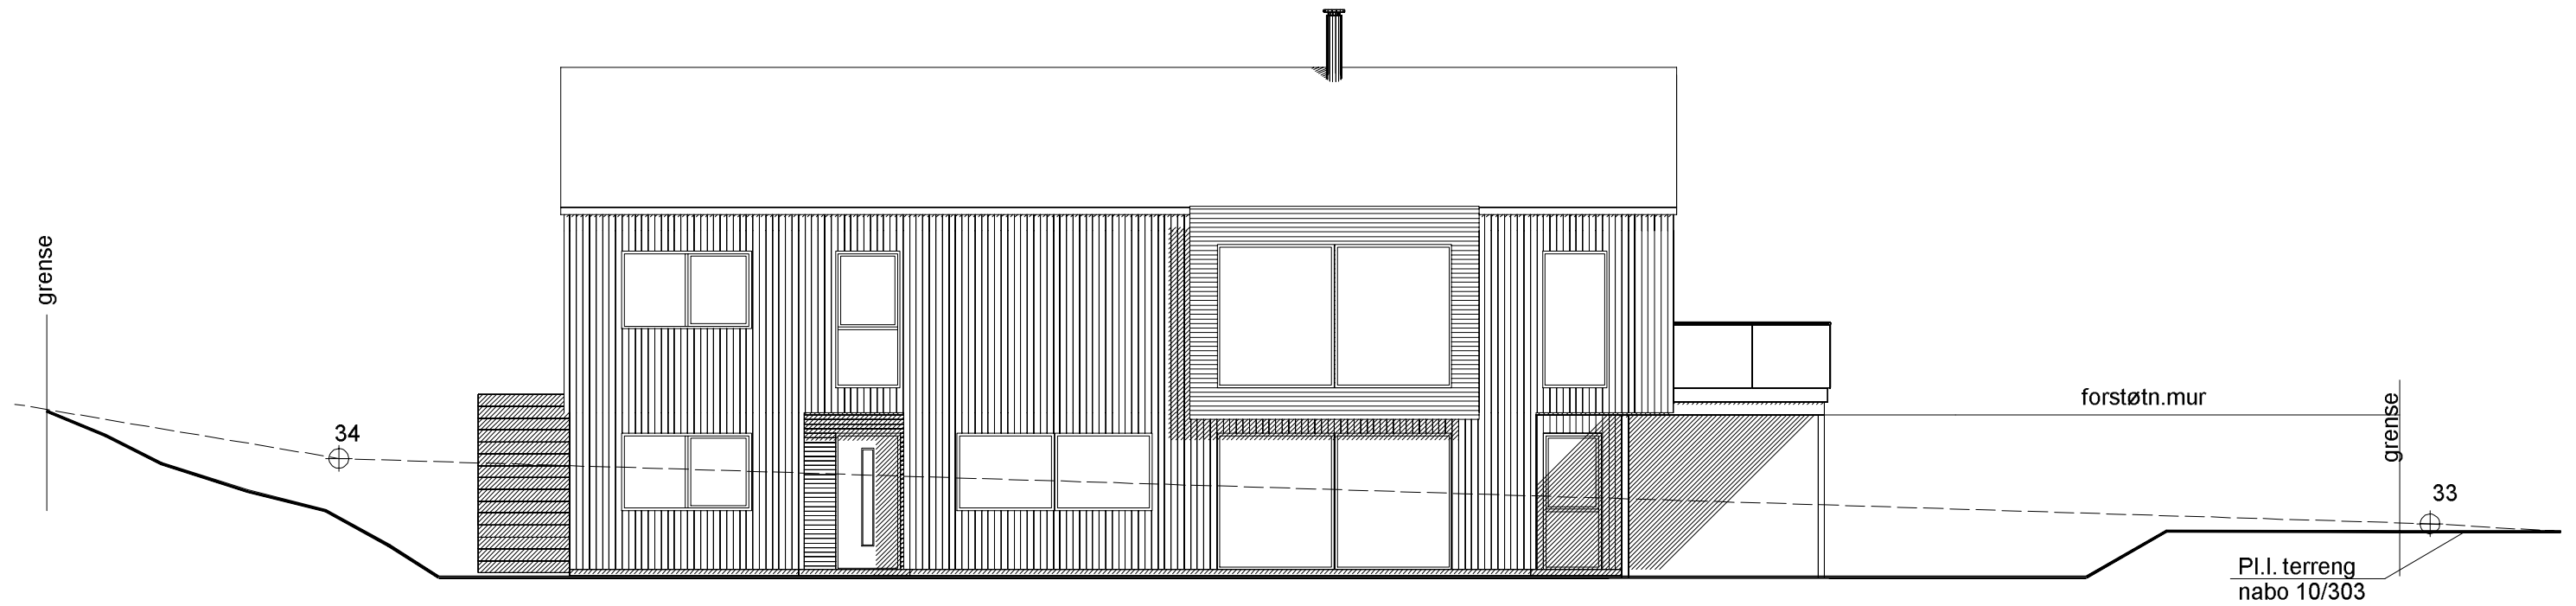

A REV 19.02.2018 AMH

Tiltakshaver:	Målestokk	Tegn AMH	Dato 16.01.2018
Byggeplass : VESTRINGEN 5B	1:100	Trac	Dato
Kommune : TIME Gnr 10 Bnr 304	Disk ve5b	Sak	
Utbygger	Tegning :		
<b>JS-Service as</b> Breimyra 9 Håland Vest, 4340 Bryne Tlf: 95812607 <small>© Tegningen er beskyttet iht lov om opphavsrett</small>	<b>JÆR-tegning as</b> Bedriftsveien, 27, 4353 Klepp st. TLF: 51 42 09 85		

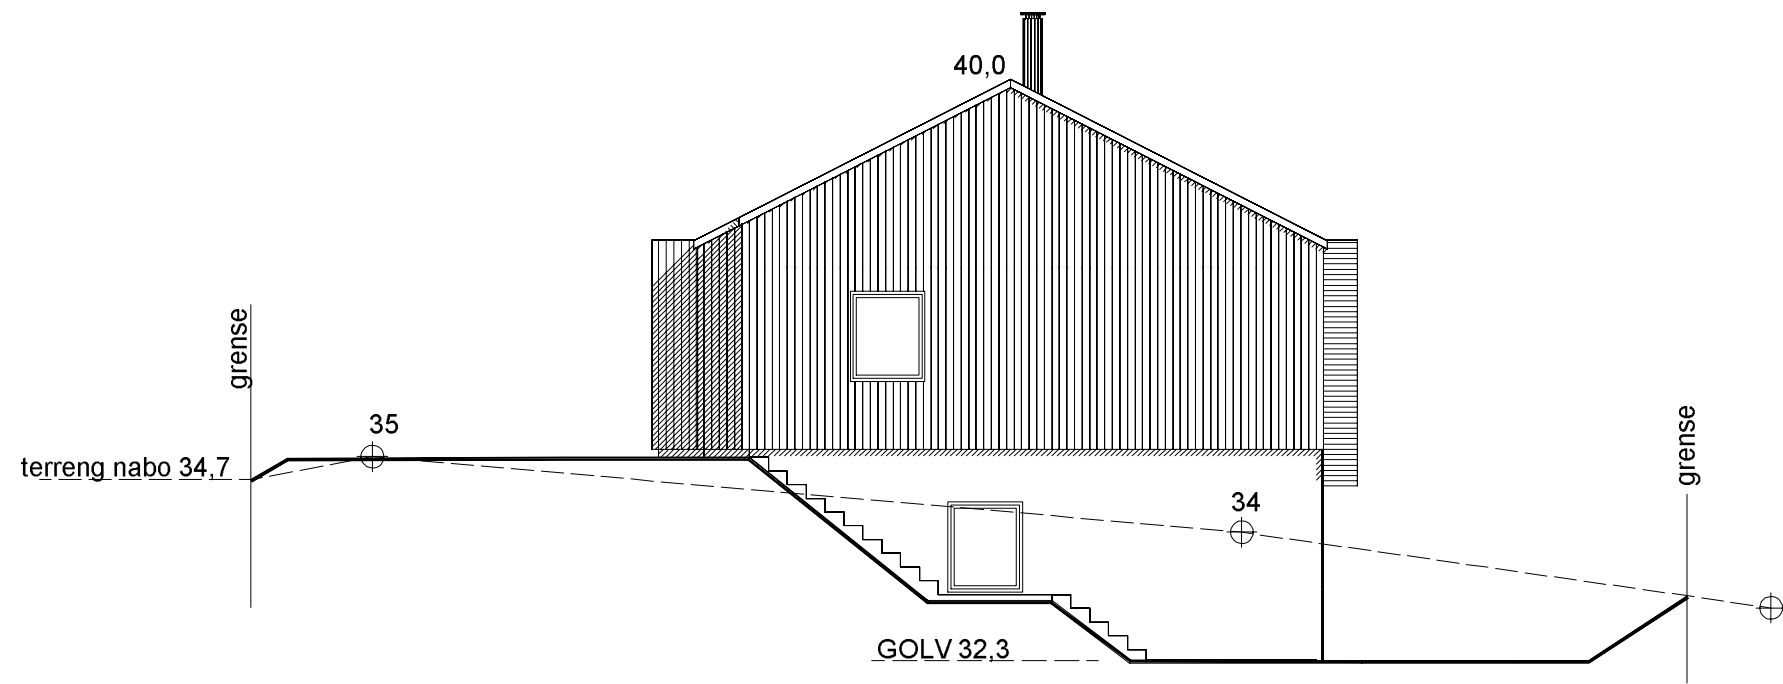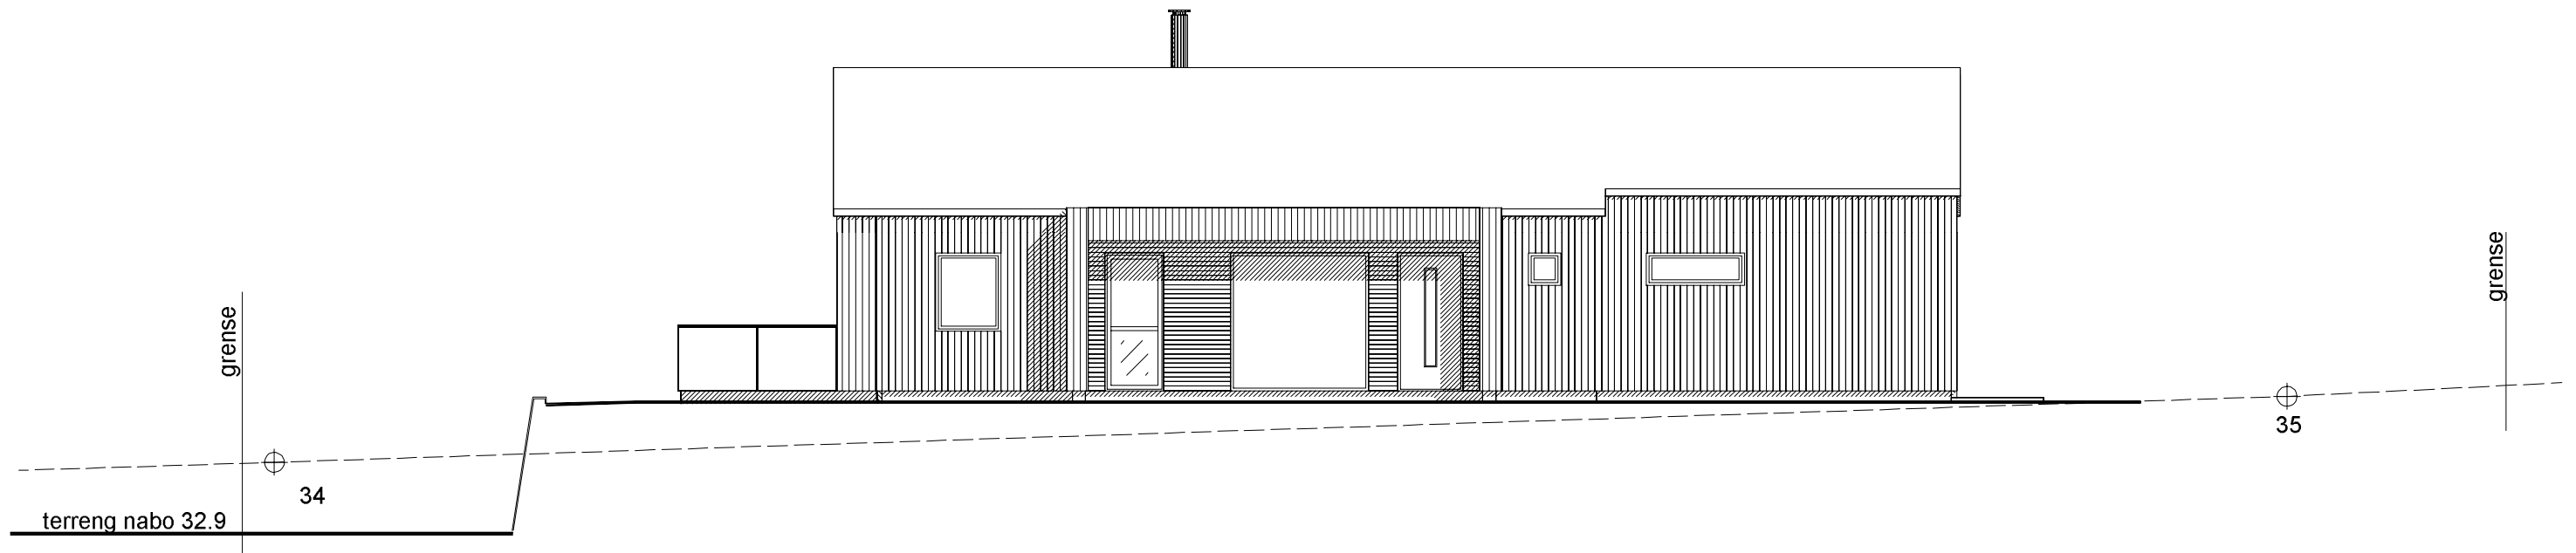

A REV 19.02.2018 AMH

Tiltakshaver:	Målestokk 1:100	Tegn AMH	Dato 16.01.2018
Byggeplass : VESTRINGEN 5B		Trac	Dato
Kommune : TIME Gnr 10 Bnr 304	Disk ve5b	Sak	
Utbygger <b>JS-Service as</b> Breimyra 9 Håland Vest, 4340 Bryne Tlf: 95812607	Tegning : <b>JÆR-tegning as</b> Bedriftsveien, 27, 4353 Klepp st. TLF: 51 42 09 85		

©Tegningen er beskyttet iht lov om opphavsrett