
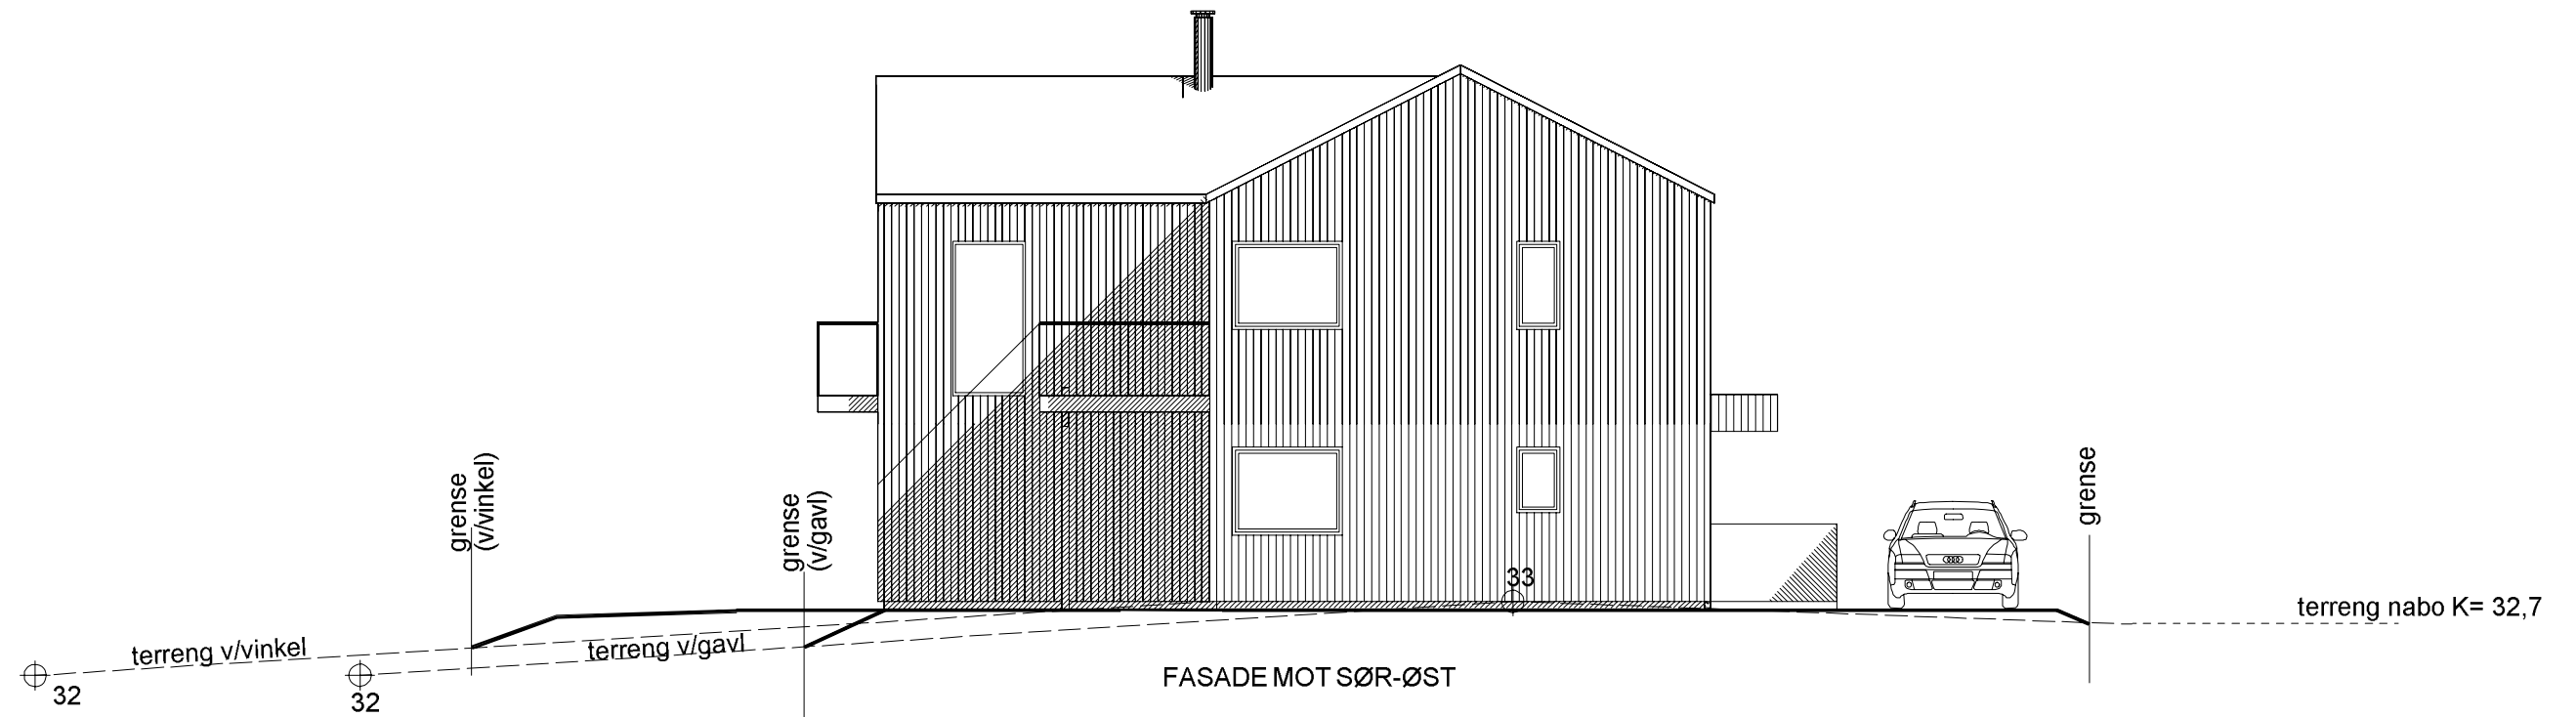


Arealberegninger i hht. NS 3940	Bruksareal BRA i m <sup>2</sup>		
	Pr etasje	Åpent overbygg areal og carport	Sum BRA
1. etg. plan	95.0	0.0	95.0
2. etg. plan	99.0	0.0	99.0
<b>SUM :</b>	<b>194.0</b>	<b>0.0</b>	<b>194.0</b>
<b>BYA :</b>	<b>116.5</b>	<b>6.5</b>	<b>123.0</b>



Tiltakshaver:	Målestokk	Tegn AMH	Dato 16.01.2018
Byggeplass : VESTRINGEN 7B	1:100	Trac	Dato
Kommune : TIME Gnr 10 Bnr 303	Disk v05b	Sak	
Utbygger	Tegning :		
<b>JS-Service as</b> Breimyra 9 Håland Vest, 4340 Bryne Tlf: 95812607	<b>JÆR-tegning as</b> Bedriftsveien, 27, 4353 Klepp st. TLF: 51 42 09 85		

A REV 19.02.2018 AMH

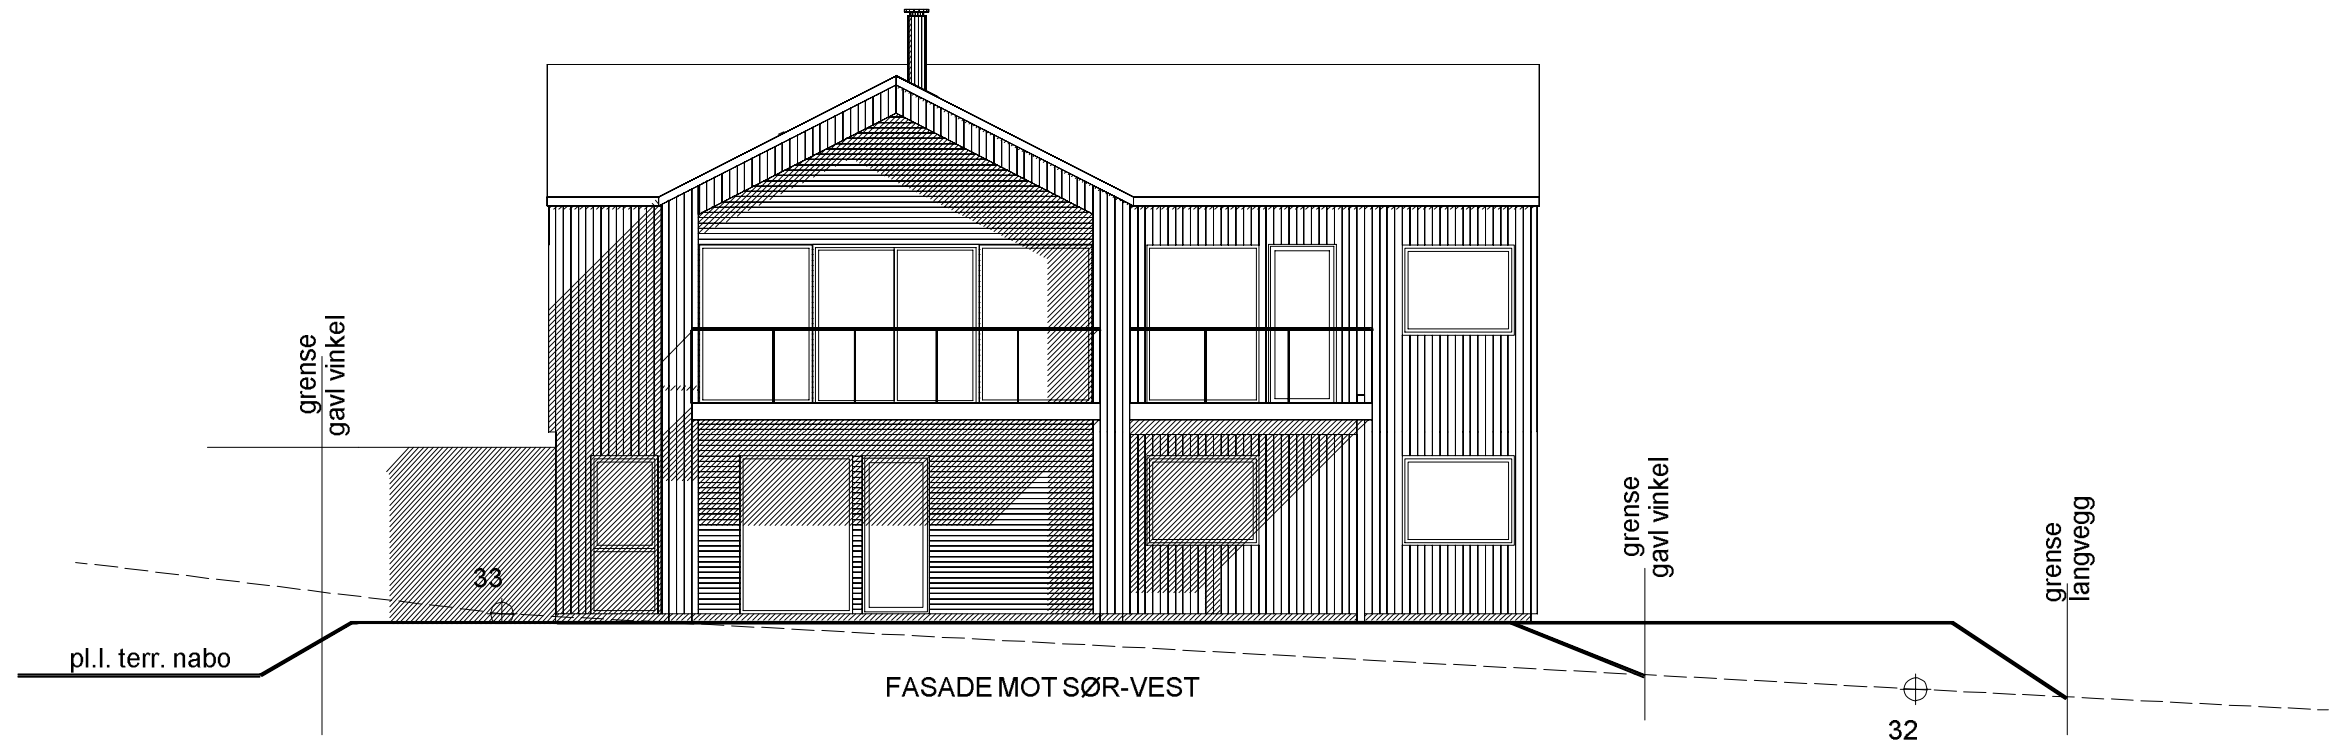

A REV 19.02.2018 AMH

Tiltakshaver:	Målestokk	Tegn AMH	Dato 16.01.2018
Byggeplass : VESTRINGEN 7B	1:100	Trac	Dato
Kommune : TIME Gnr 10 Bnr 303	Disk ve5b	Sak	
Utbygger	Tegning :		
<b>JS-Service as</b> Breimyra 9 Håland Vest, 4340 Bryne Tlf: 95812607 <small>© Tegningen er beskyttet iht lov om opphavsrett</small>	<b>JÆR-tegning as</b> Bedriftsveien, 27, 4353 Klepp st. TLF: 51 42 09 85		

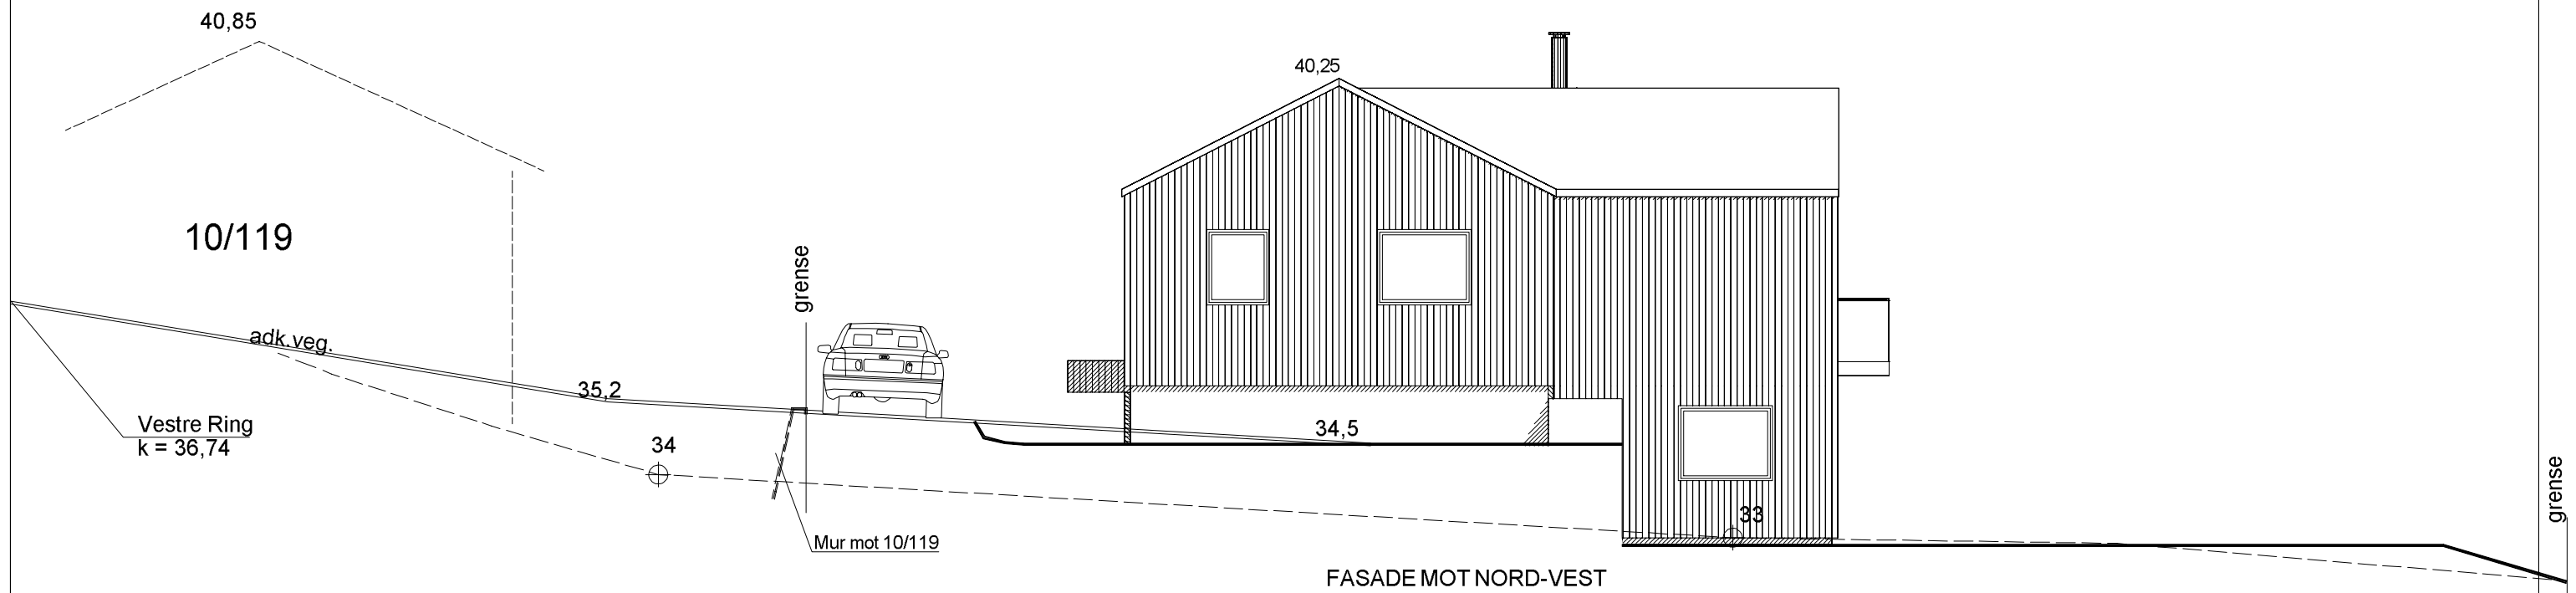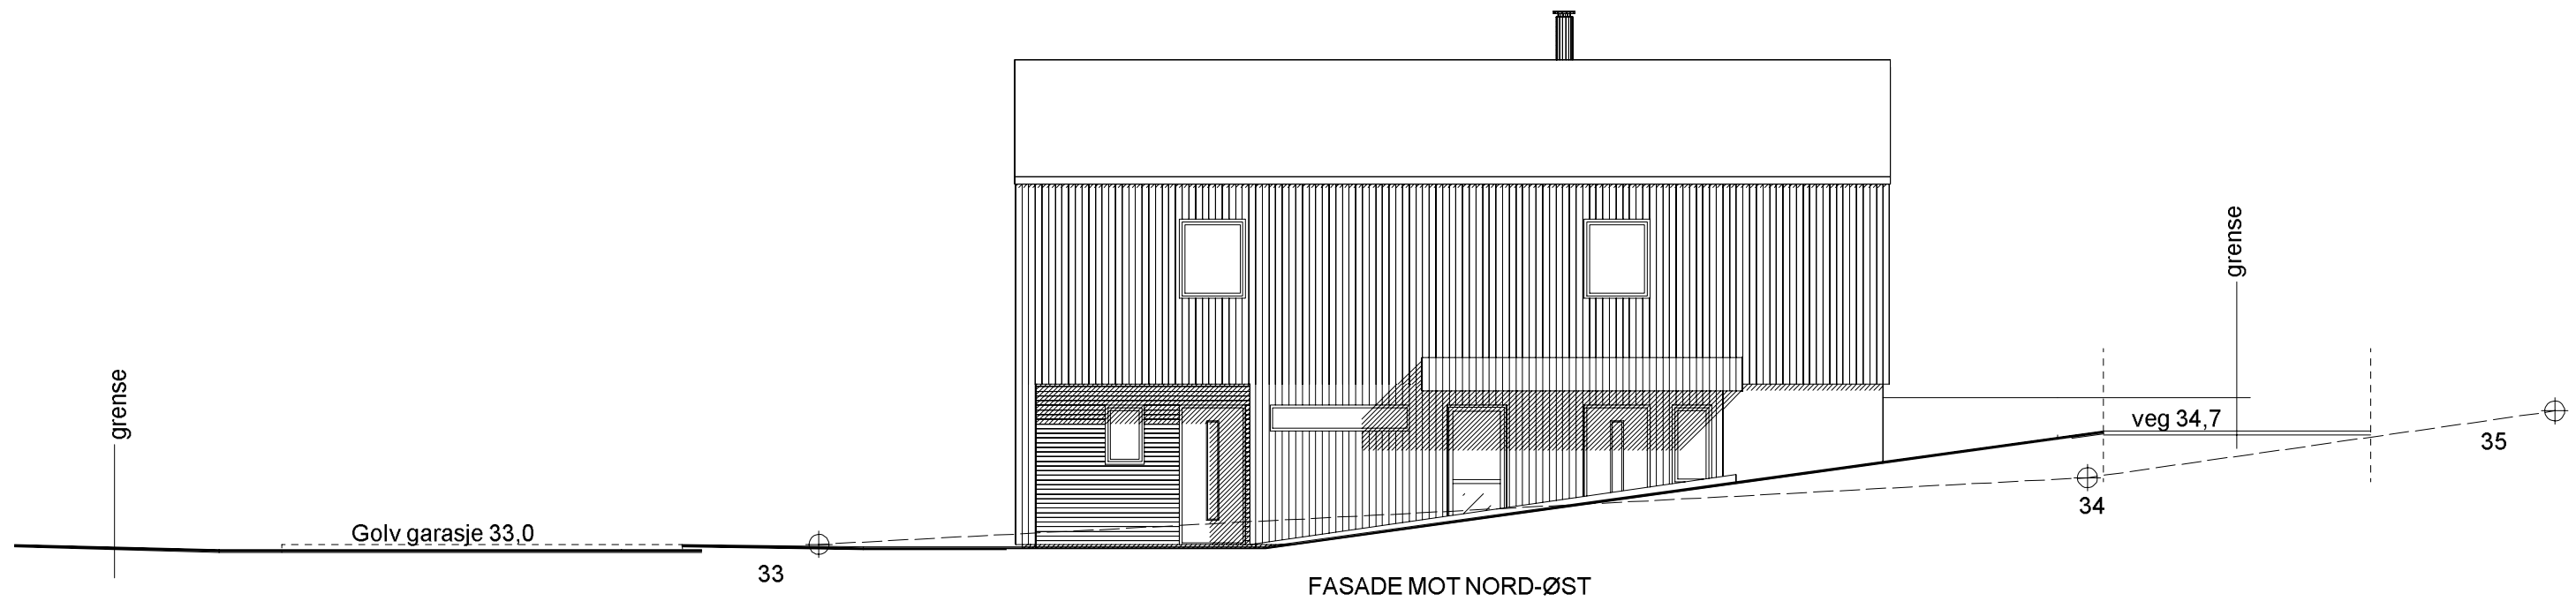

		A	REV	19.02.2018	AMH
Tiltakshaver:		Målestokk	Tegn AMH	Dato 16.01.2018	
Byggeplass : VESTRINGEN 7B		1:100	Trac	Dato	
Kommune : TIME		Gnr 10	Bnr 303	Disk ve5b	Sak
Utbygger		<b>JS-Service as</b>		Tegning :	
		Breimyra 9 Håland Vest, 4340 Bryne Tlf: 95812607		<b>JÆR-tegning as</b>	
		©Tegningen er beskyttet iht lov om opphavsrett		Bedriftsveien, 27, 4353 Klepp st. TLF: 51 42 09 85	