



BOLIG 1


STUDIO AASE ARKITEKTUR	BJØRKEVEGEN - BOLIG 1	BJØRKEVEGEN	GNR/BNR 19/47 - 19/48	BOLIG 1	sign/kontr. PAA	019
	2 NYE ENEBOLIGER	TIME KOMMUNE	TEGNINGER ARKITEKT	13.06.22		

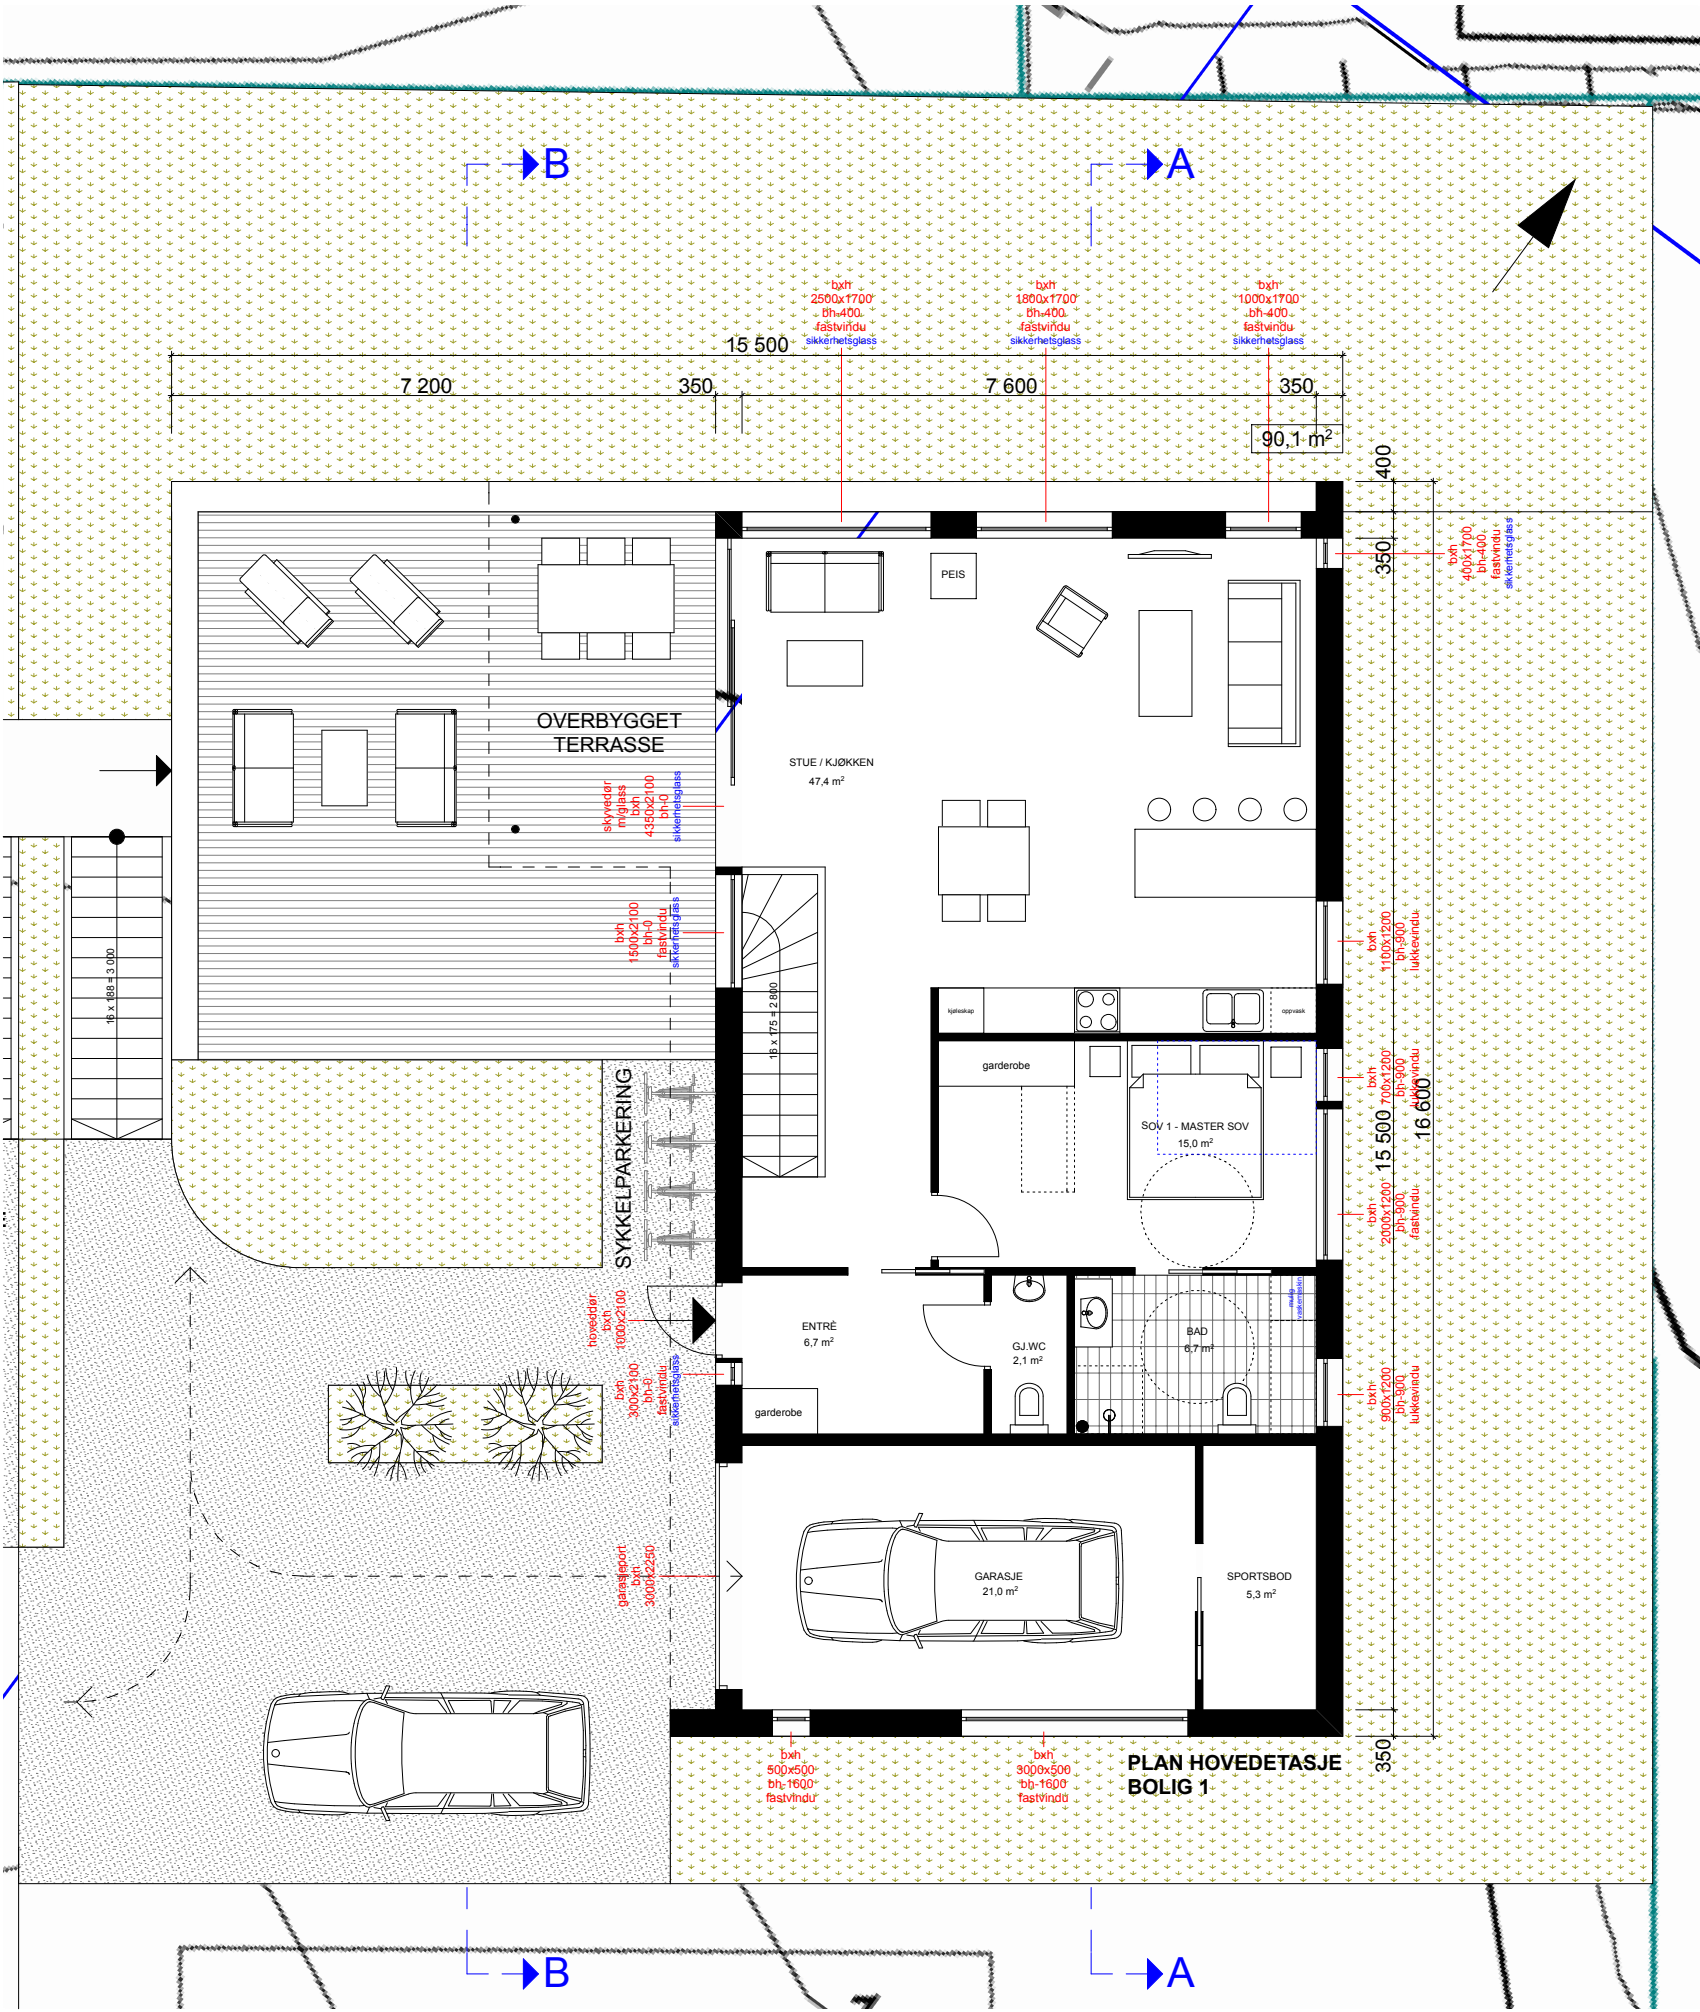


Tomt 1:	ca. 512 m2
Bebygd areal: (inkl. enkel garasje og sportsbod)	186,7 m2
BYA:	38,3 %
+ biloppstillingsplass	18,0 m2
Total BYA (inkl. biloppstillingsplass)	39,9%
BRA:	
sokkel -	98,8 m2
1.etg -	90,1 m2
Total -	188,9 m2
garasje -	21,0 m2
sportsbod -	5,3 m2
Areal terrasse i hovedetasje:	50 m2
Areal hage:	200 m2

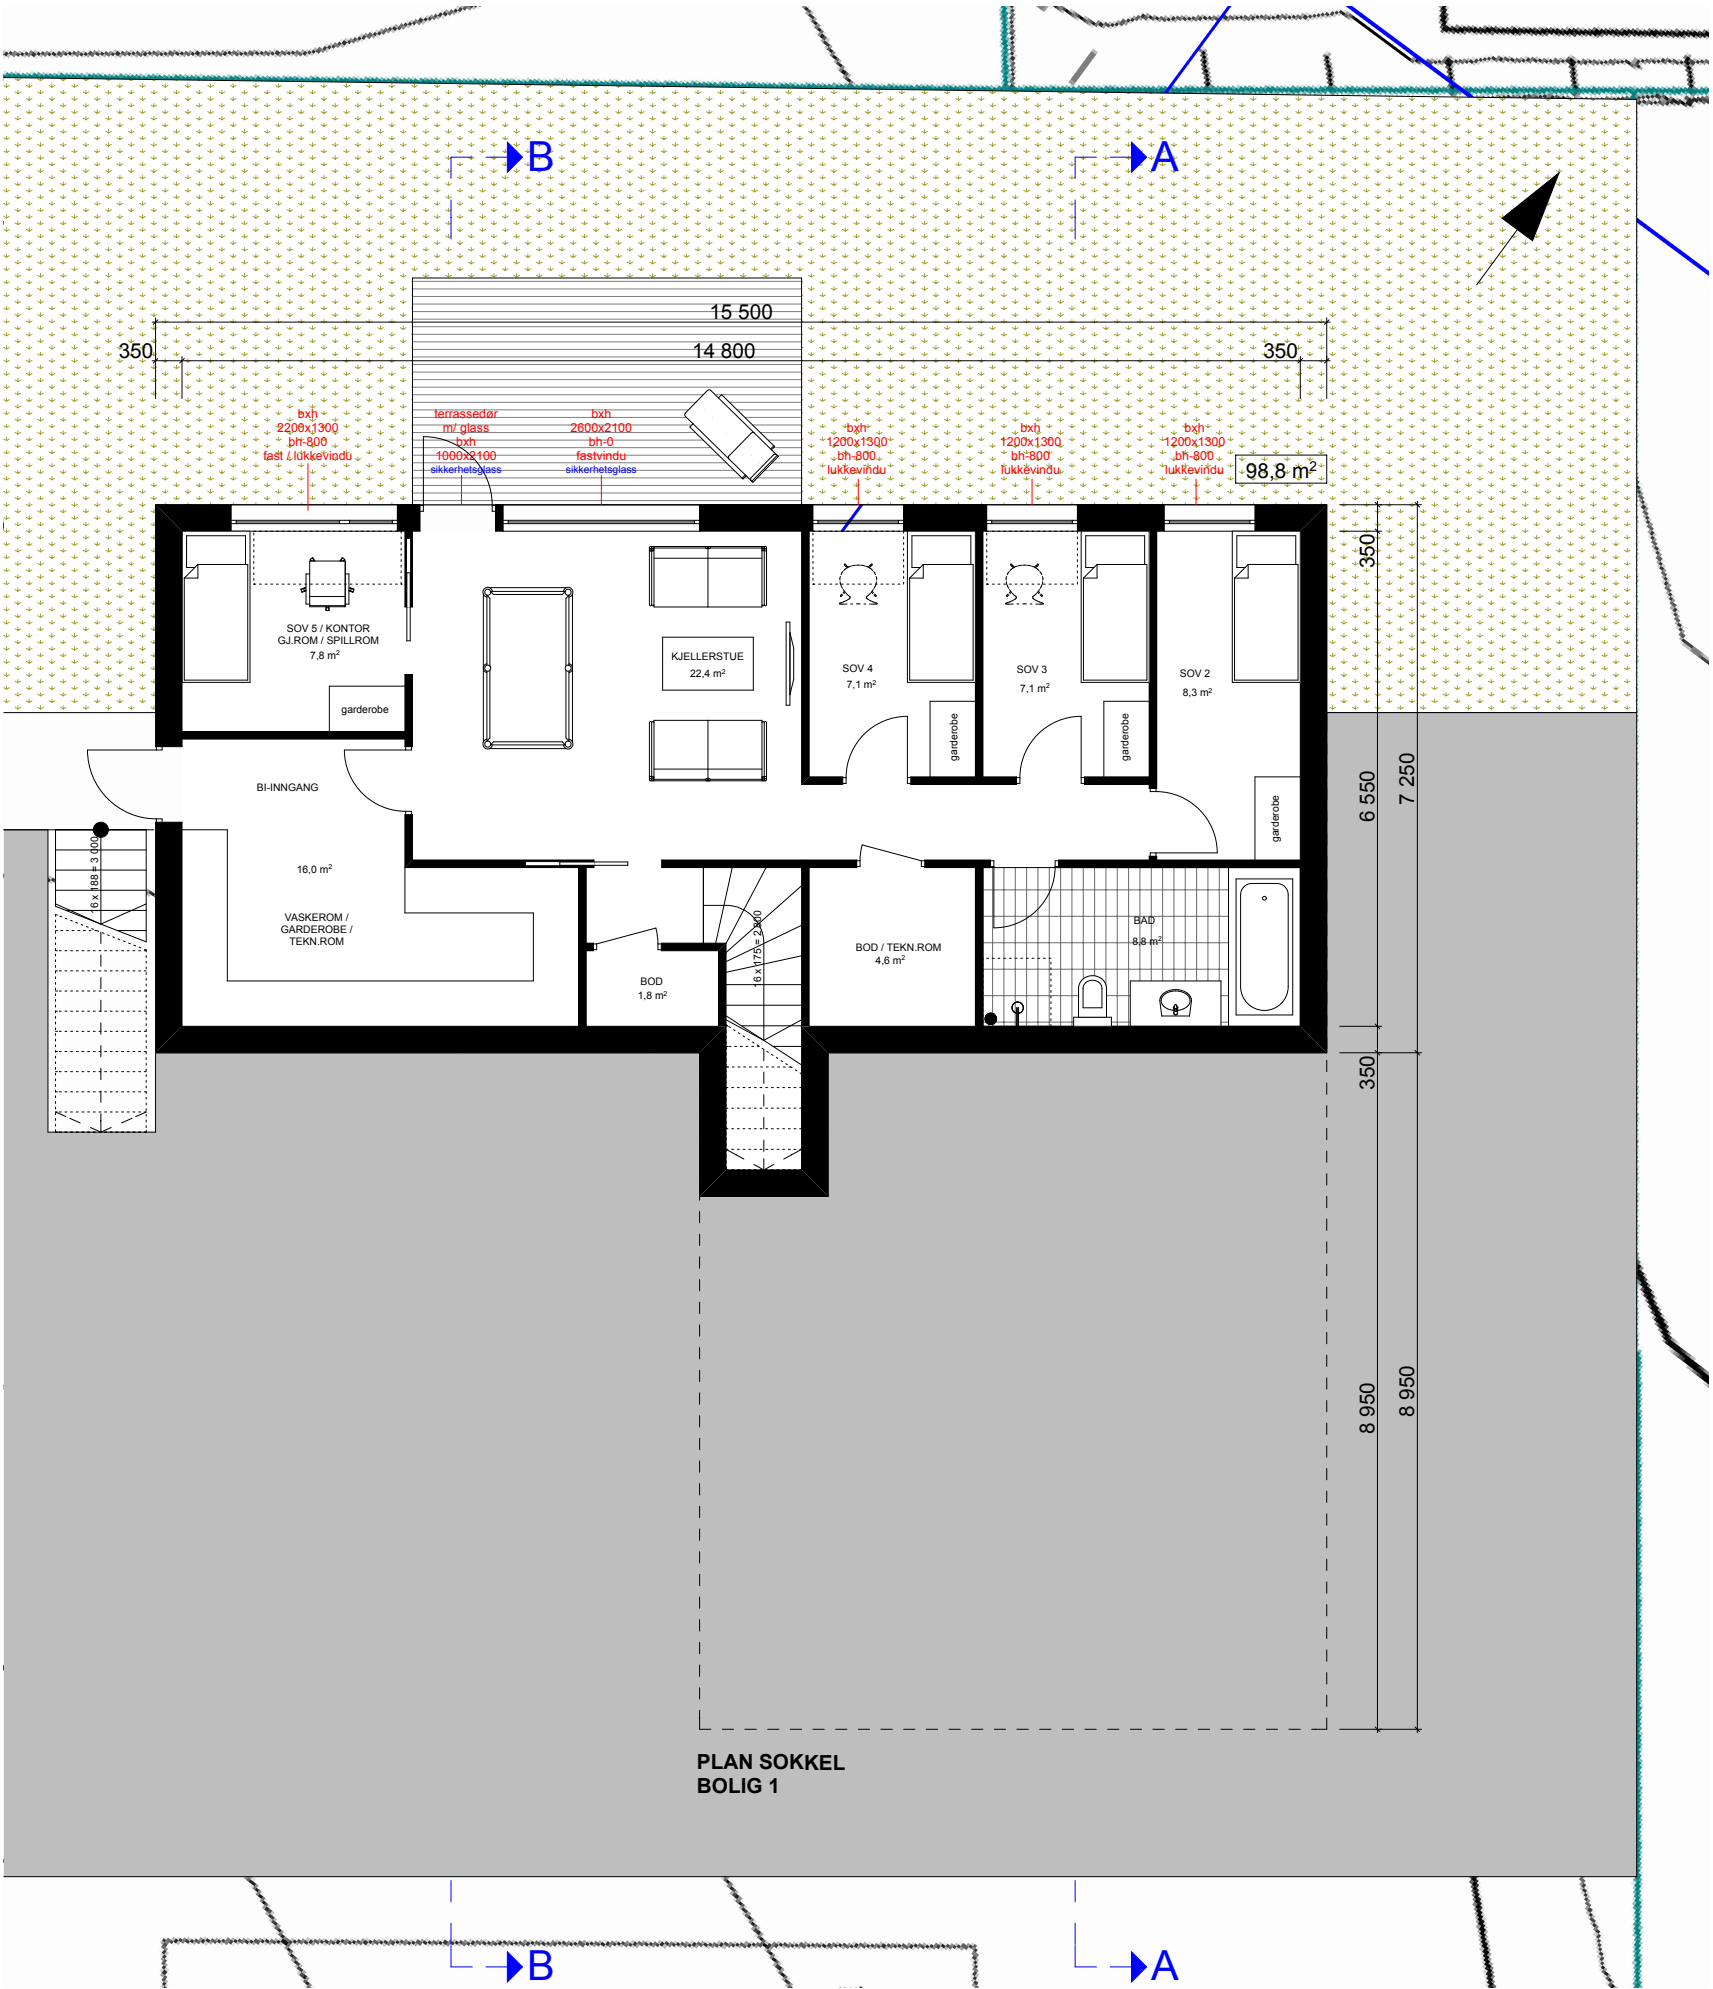


STUDIO AASE ARKITEKTUR	BJØRKEVEGEN - BOLIG 1	BJØRKEVEGEN	GNR/BNR 19/47 - 19/48	PLAN SOKKELETASJE	1:100	021
	2 NYE ENEBOLIGER	TIME KOMMUNE	TEGNINGER ARKITEKT	13.06.22	sign/kontr. PAA	

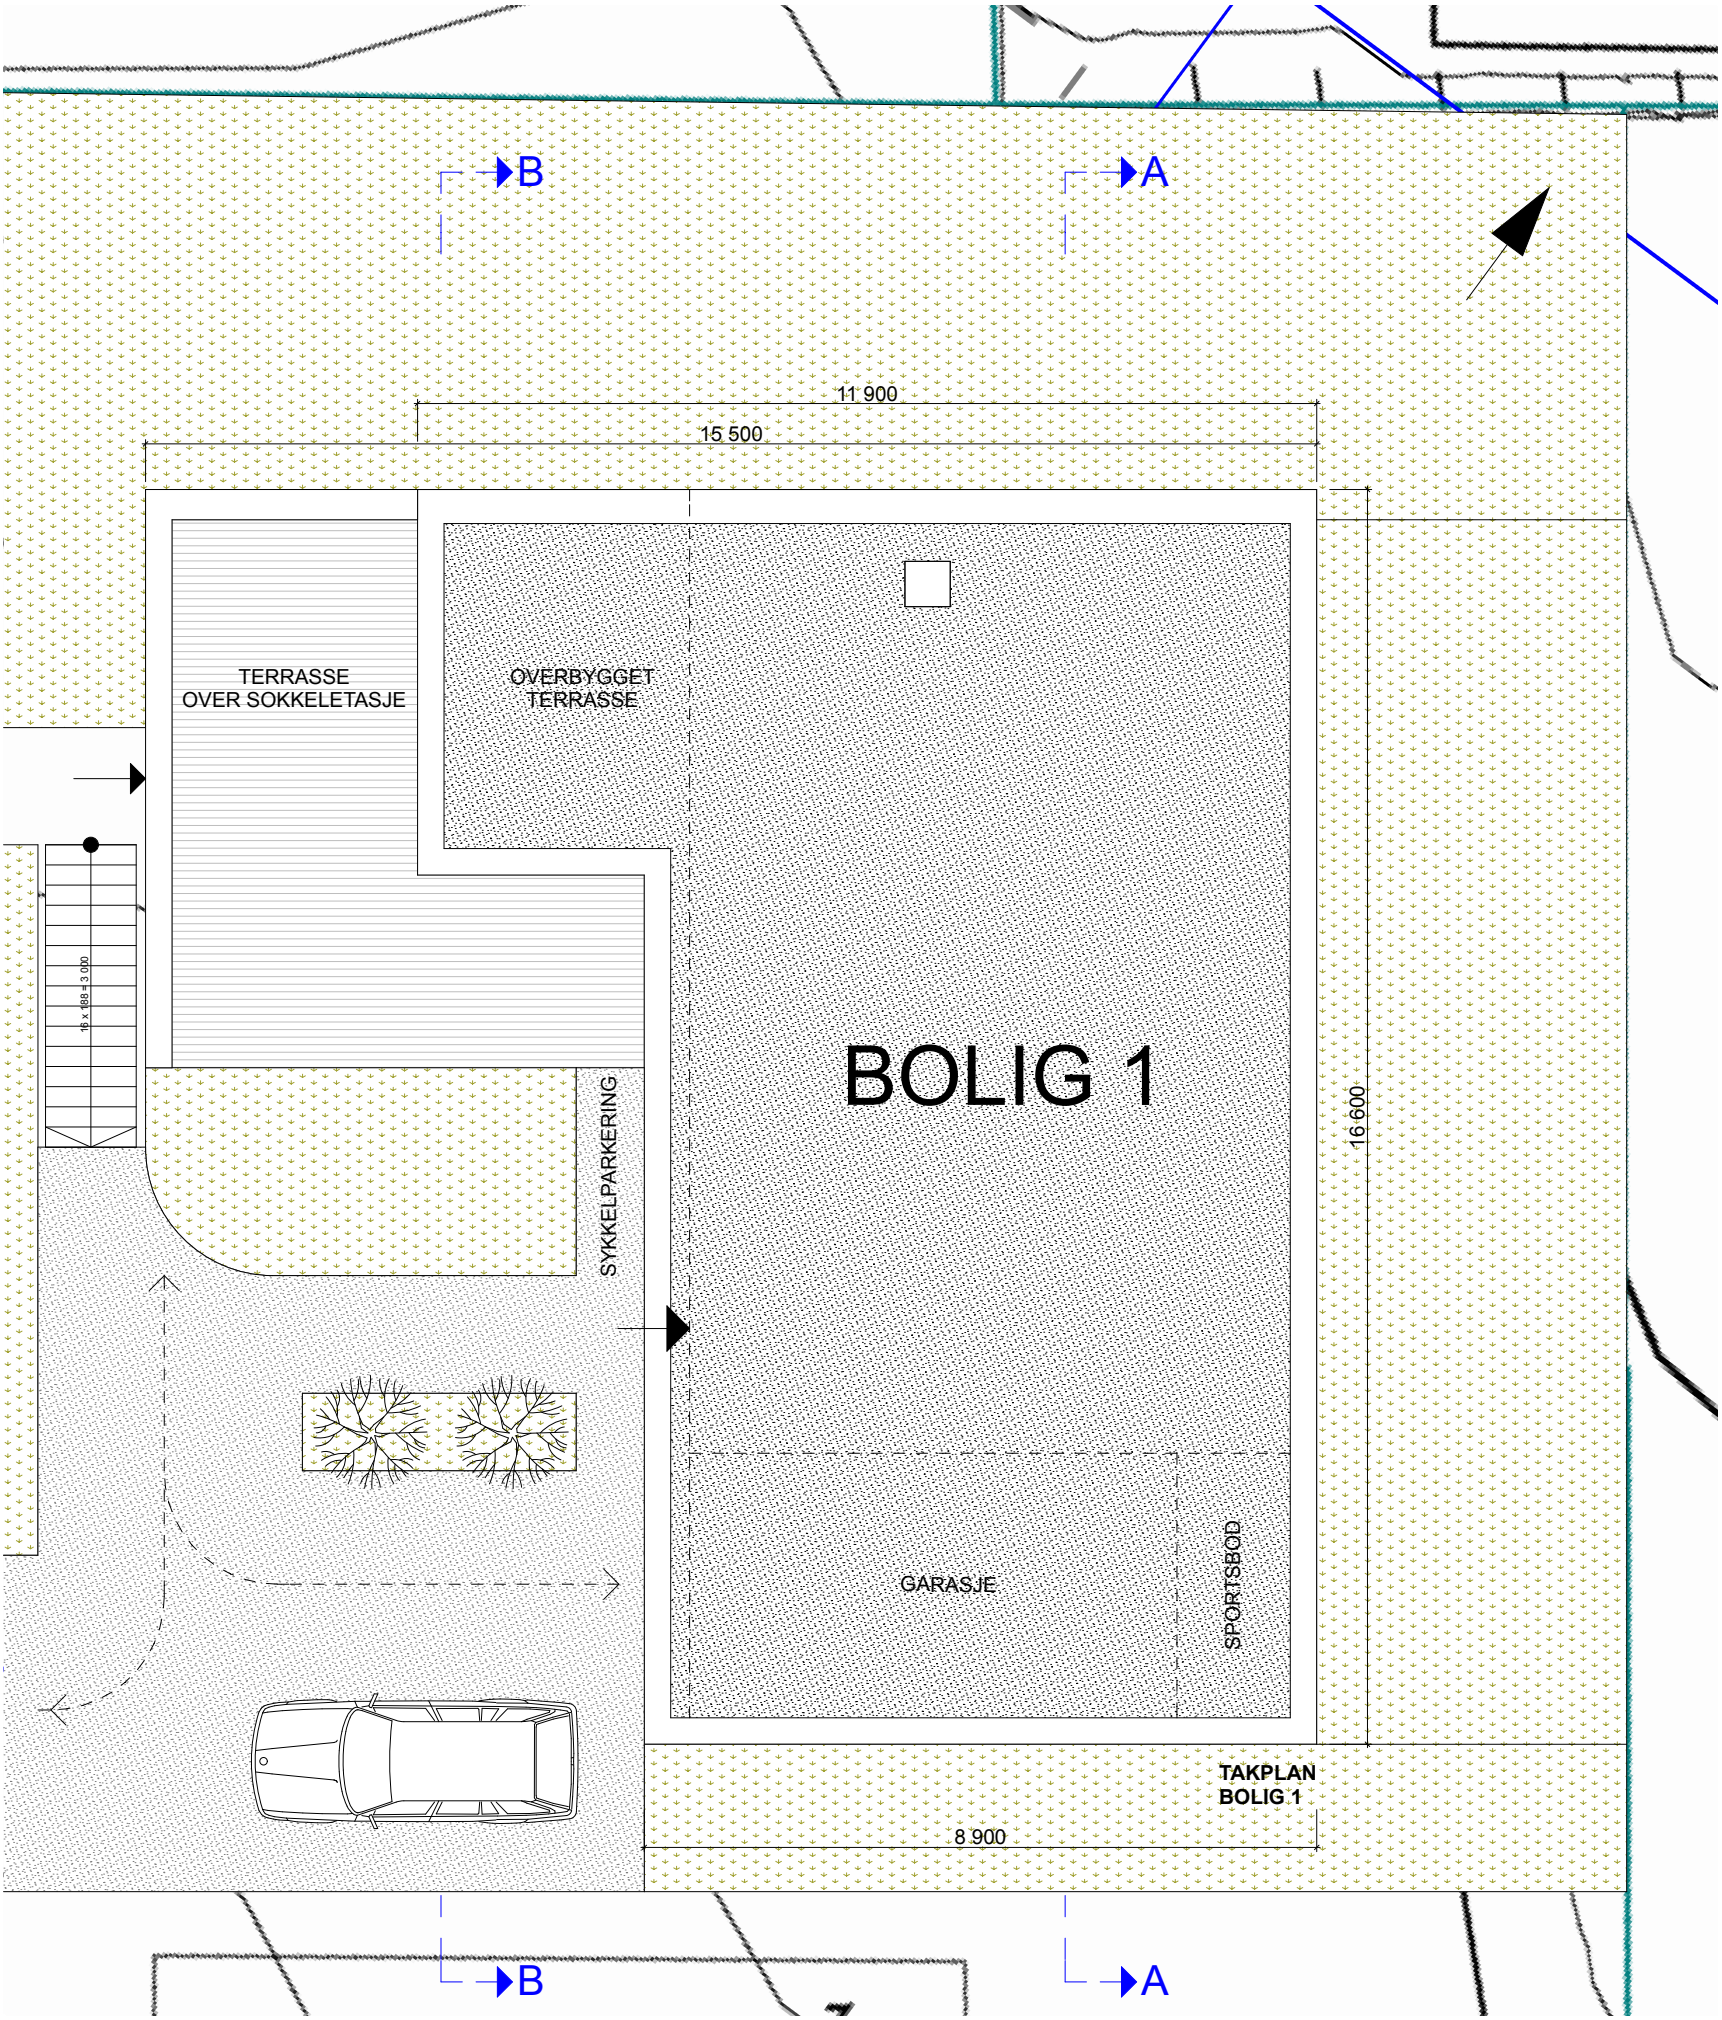


STUDIO AASE ARKITEKTUR	BJØRKEVEGEN - BOLIG 1	BJØRKEVEGEN	GNR/BNR 19/47 - 19/48	TAKPLAN	1:100	022
	2 NYE ENEBOLIGER	TIME KOMMUNE	TEGNINGER ARKITEKT	13.06.22	sign/kontr. PAA	

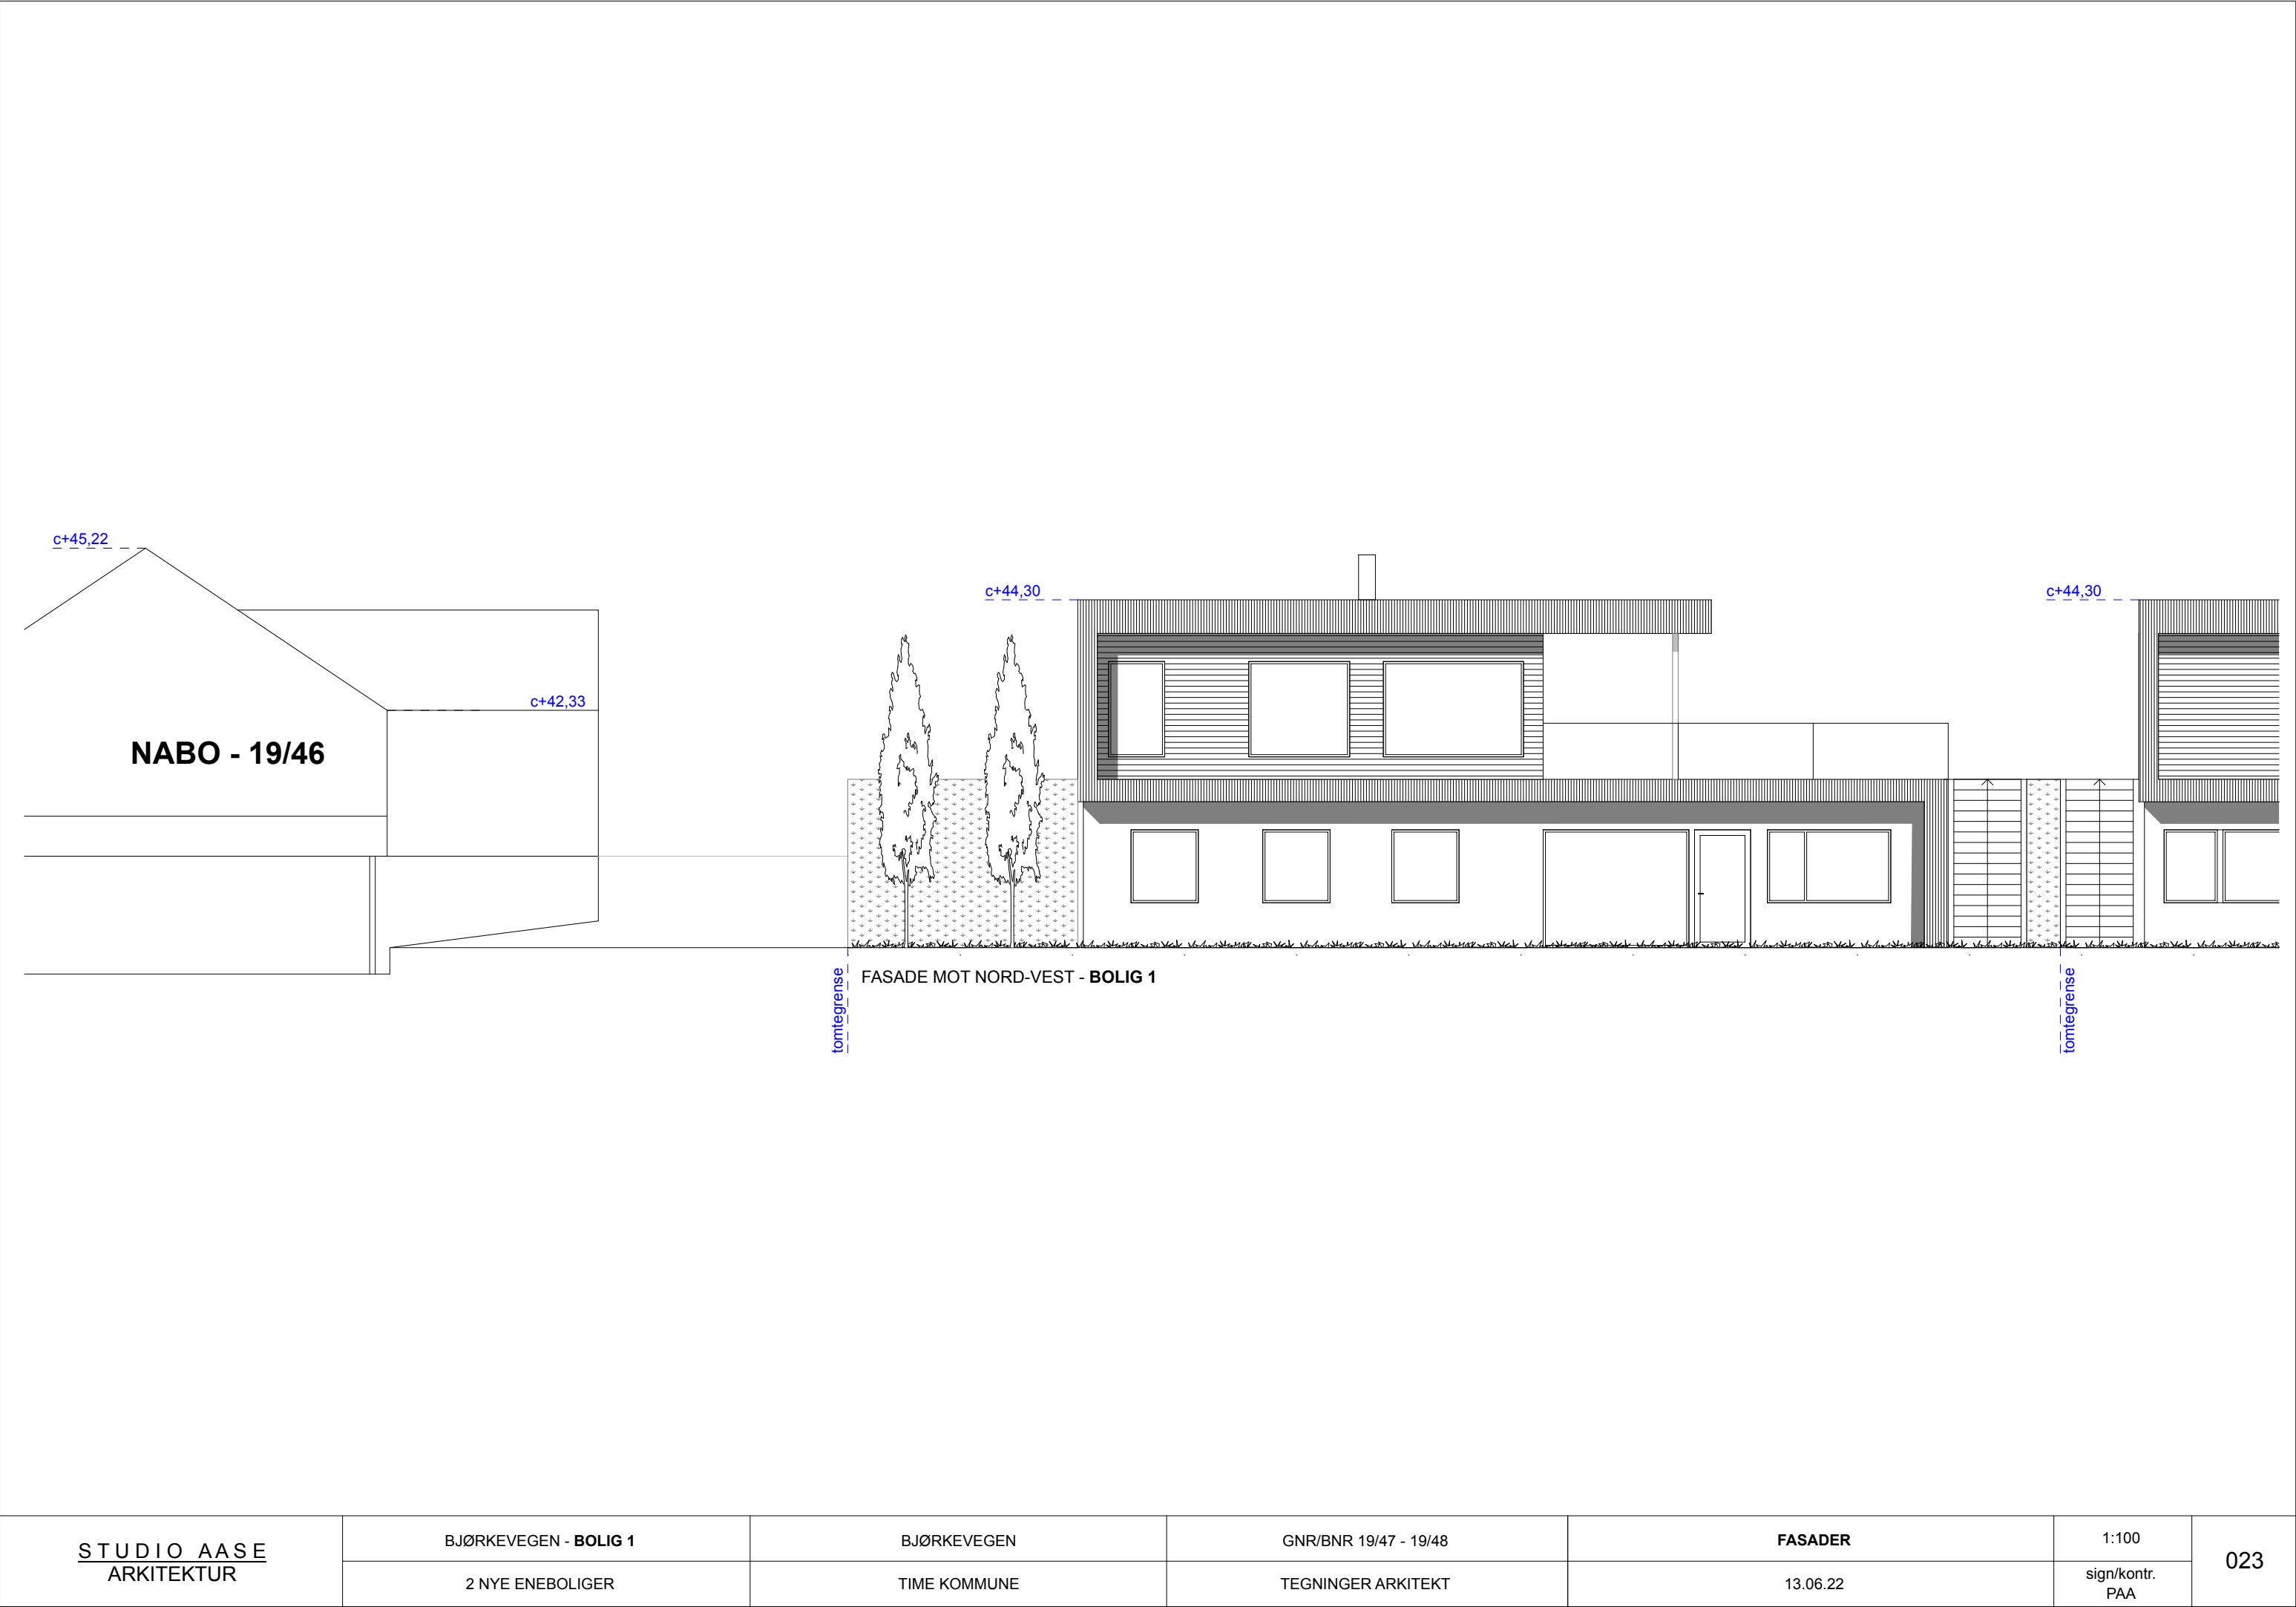


STUDIO AASE ARKITEKTUR	BJØRKEVEGEN - BOLIG 1	BJØRKEVEGEN	GNR/BNR 19/47 - 19/48	FASADER	1:100	023
	2 NYE ENEBOLIGER	TIME KOMMUNE	TEGNINGER ARKITEKT	13.06.22	sign/kontr. PAA	

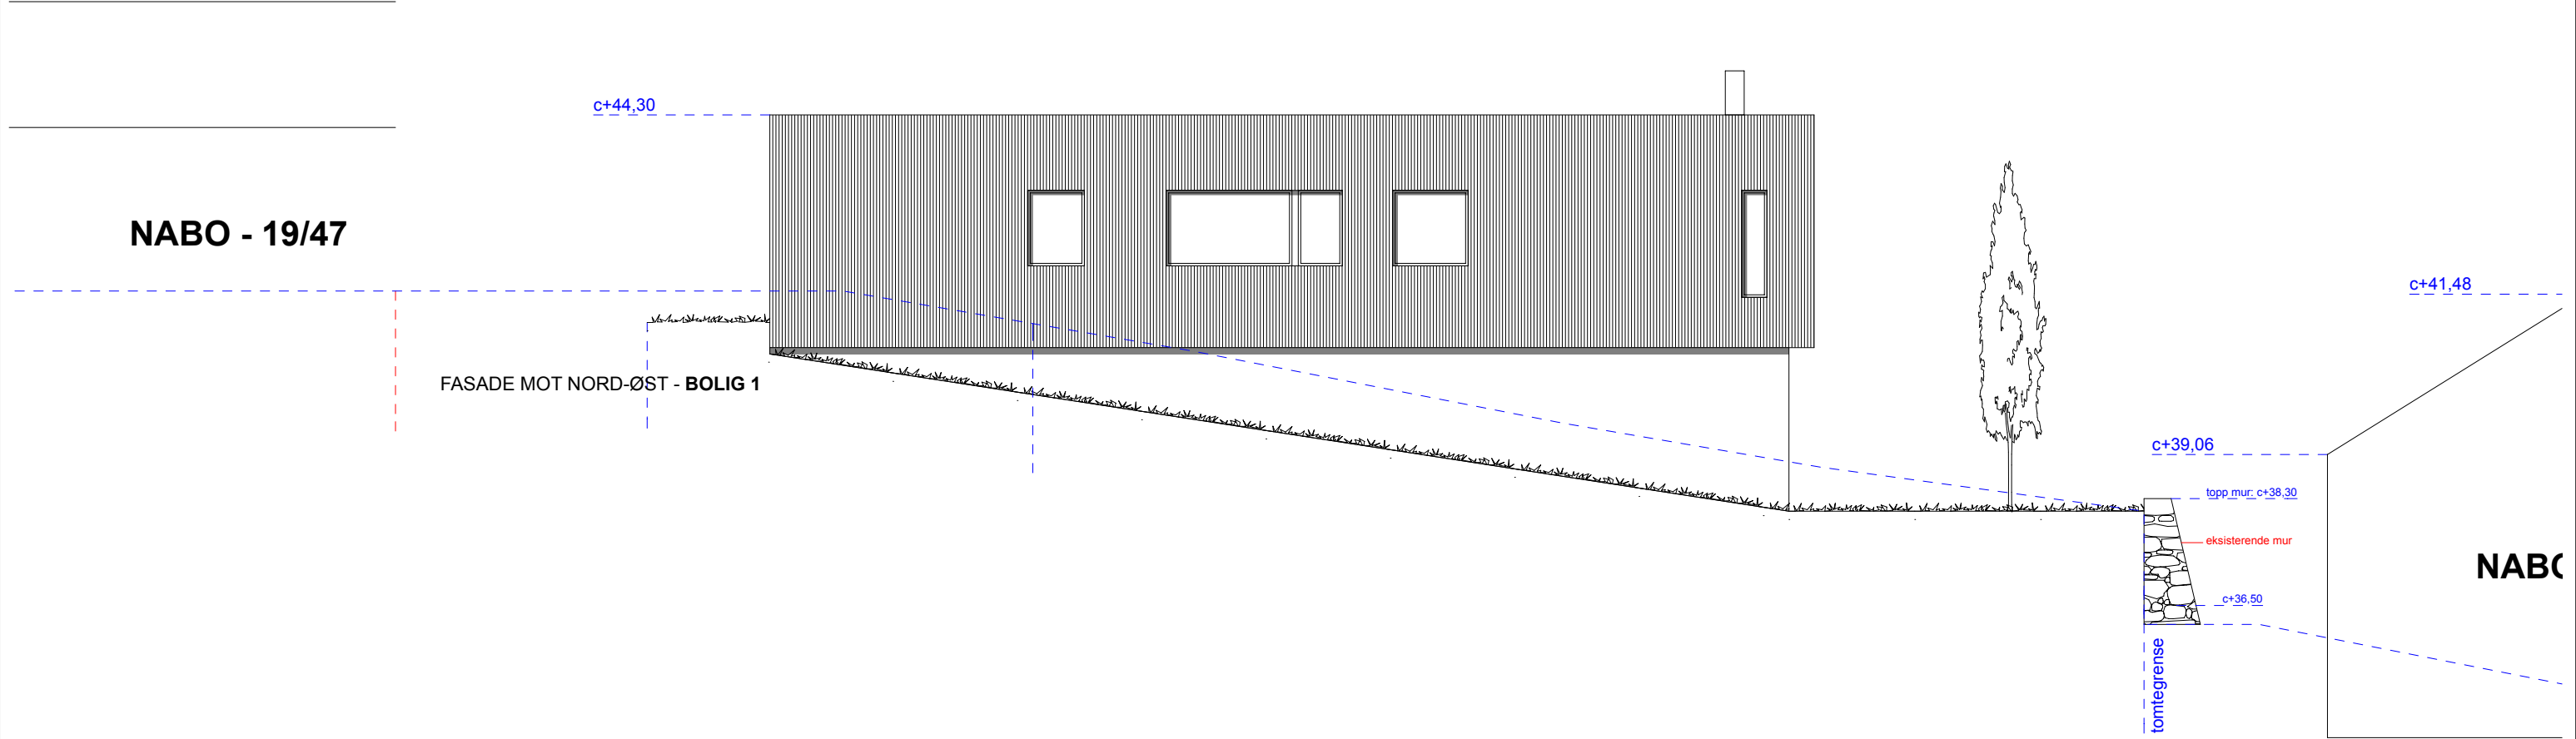


STUDIO AASE ARKITEKTUR	BJØRKEVEGEN - BOLIG 1	BJØRKEVEGEN	GNR/BNR 19/47 - 19/48	FASADER	1:100	024
	2 NYE ENEBOLIGER	TIME KOMMUNE	TEGNINGER ARKITEKT	13.06.22	sign/kontr. PAA	

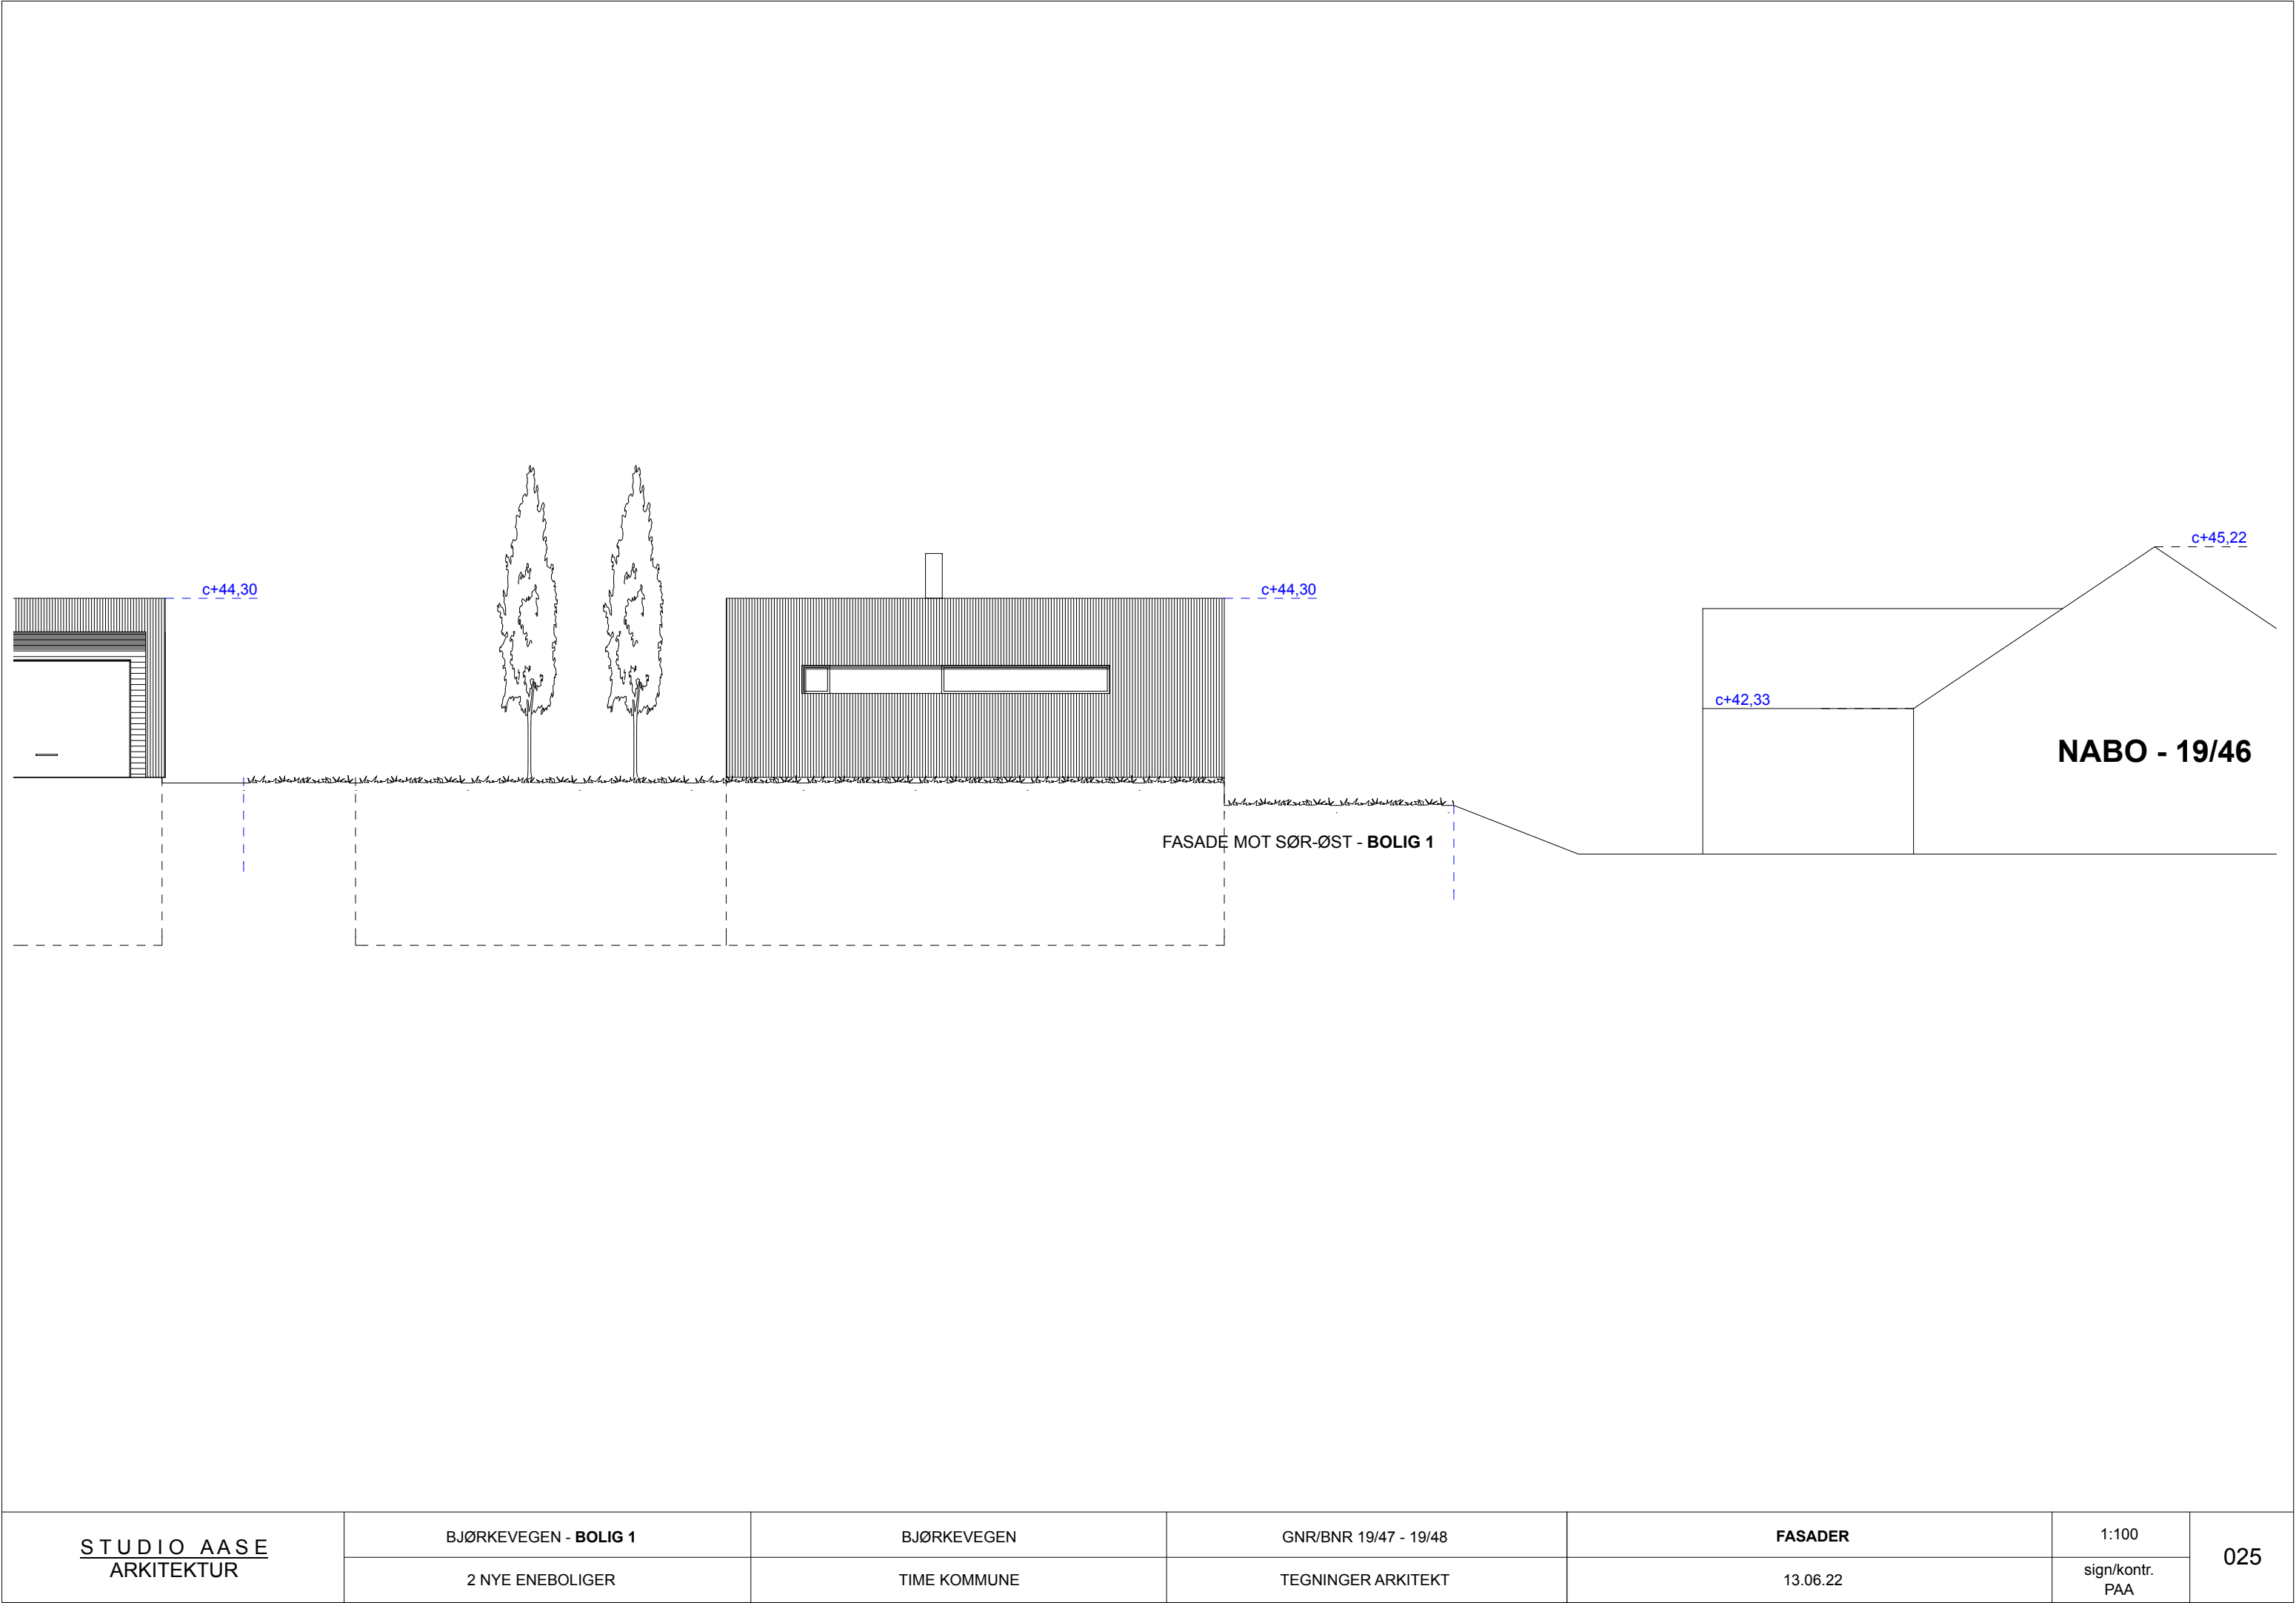



STUDIO AASE ARKITEKTUR	BJØRKEVEGEN - BOLIG 1	BJØRKEVEGEN	GNR/BNR 19/47 - 19/48	FASADER	1:100	025
	2 NYE ENEBOLIGER	TIME KOMMUNE	TEGNINGER ARKITEKT	13.06.22	sign/kontr. PAA	



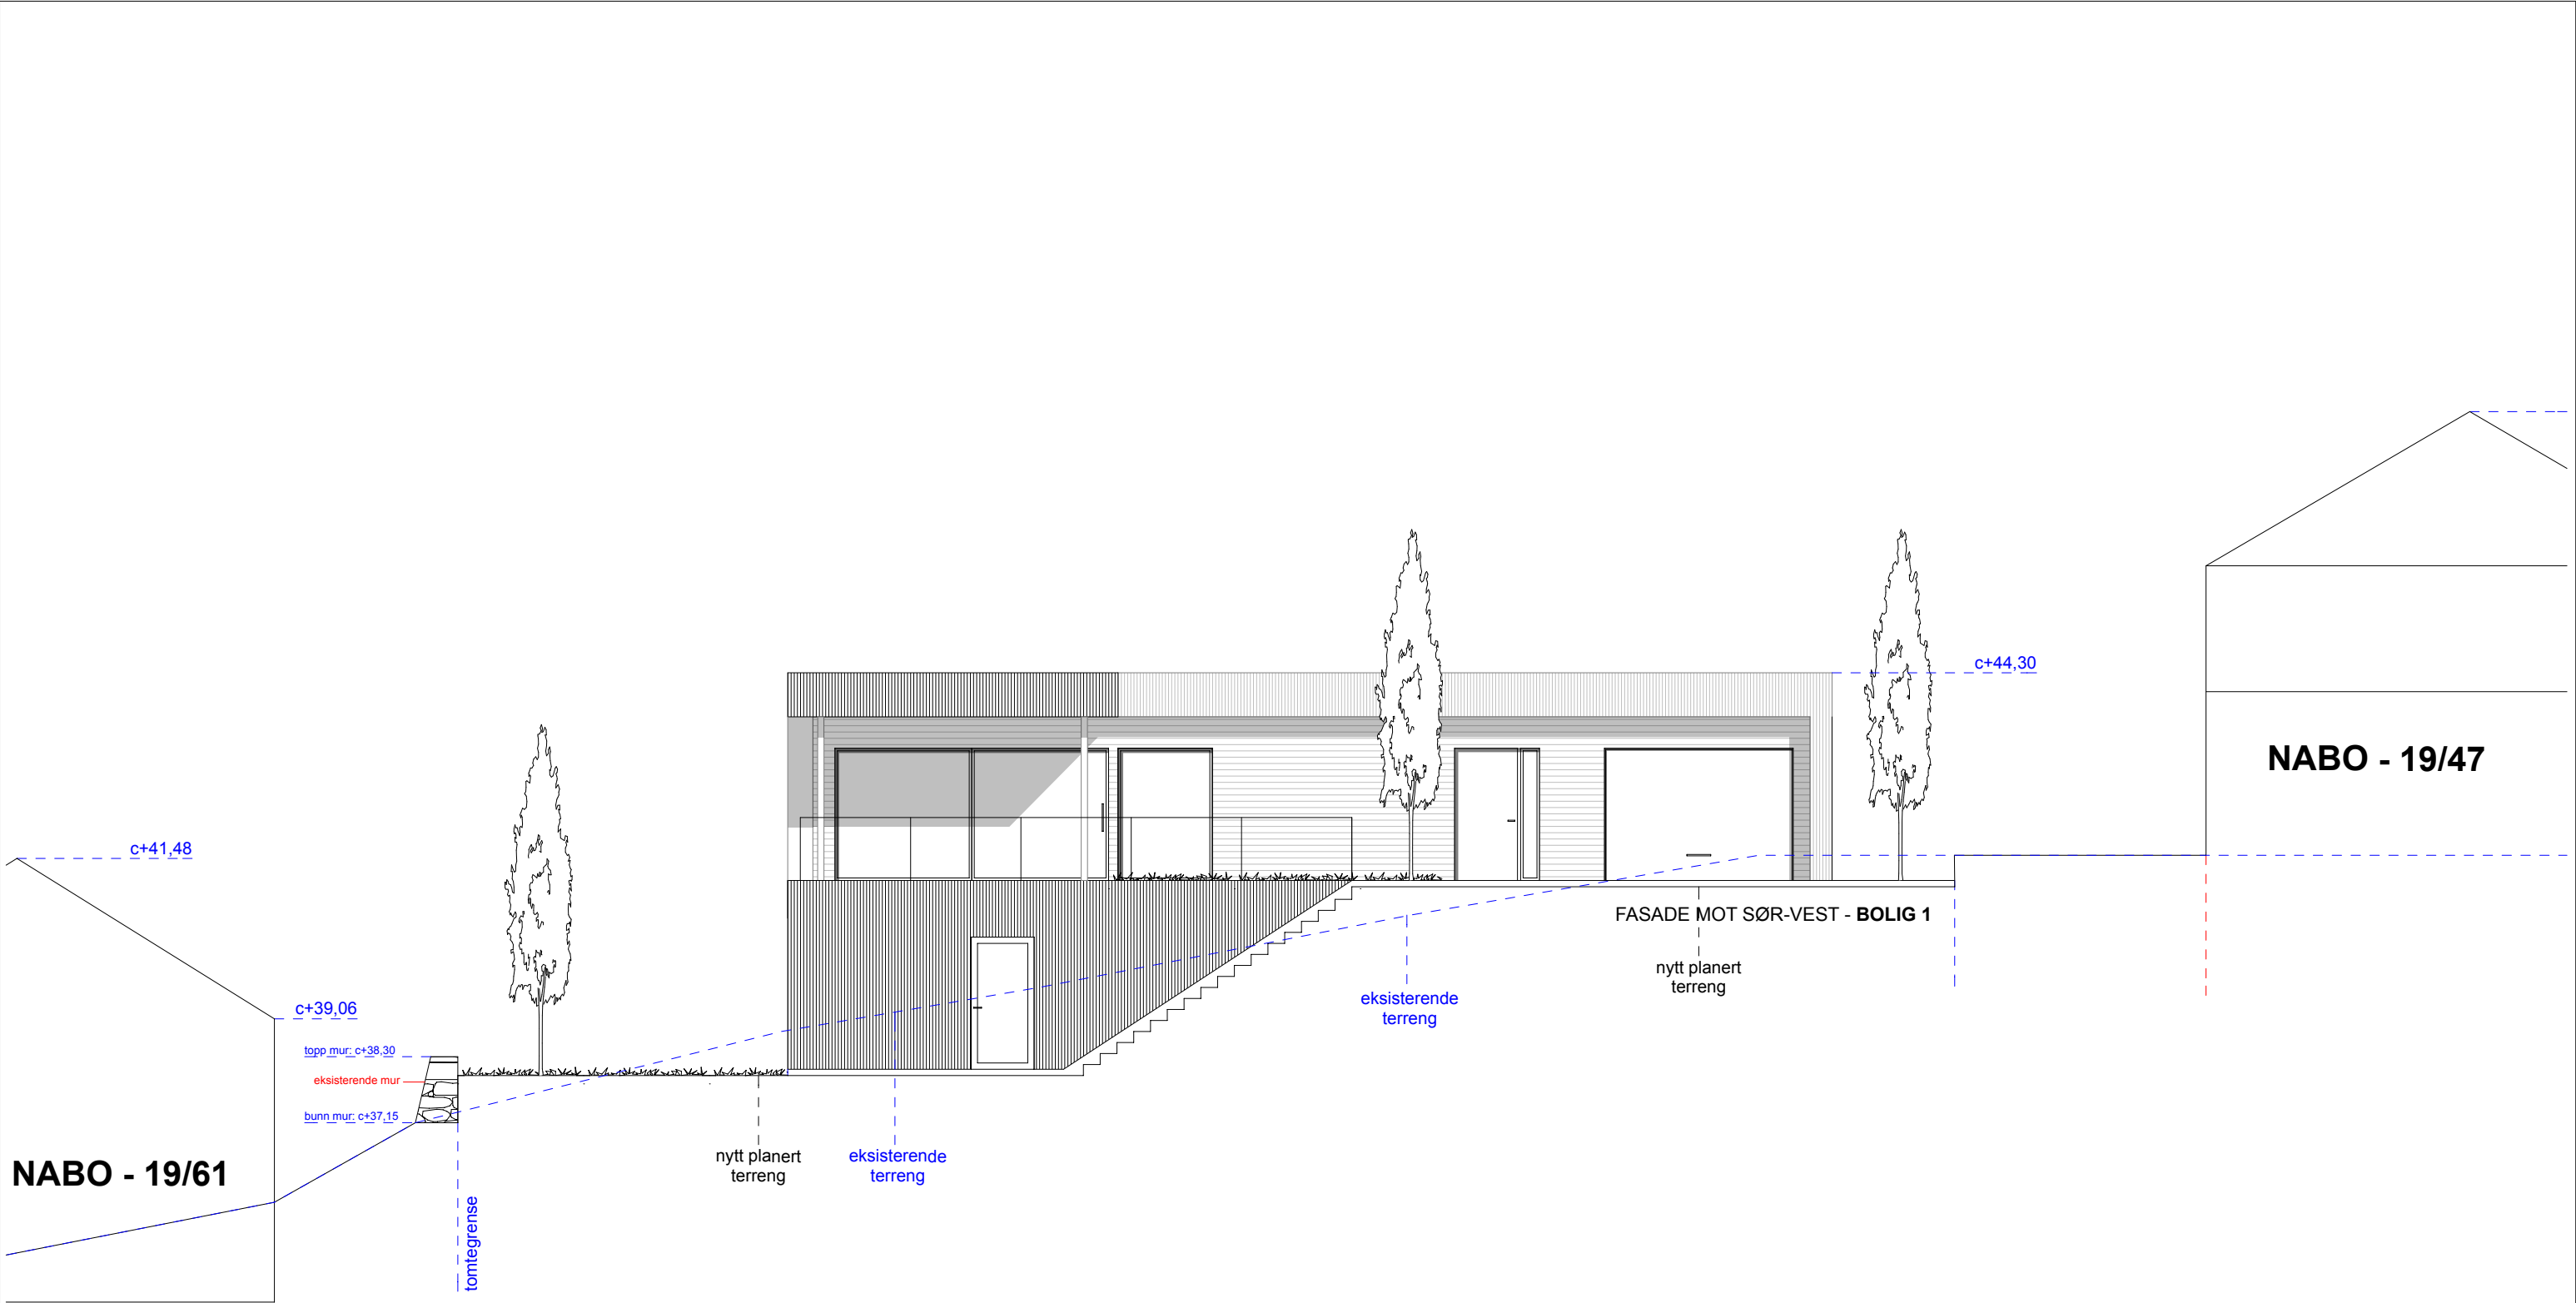


STUDIO AASE ARKITEKTUR	BJØRKEVEGEN - BOLIG 1	BJØRKEVEGEN	GNR/BNR 19/47 - 19/48	FASADER	1:100	026
	2 NYE ENEBOLIGER	TIME KOMMUNE	TEGNINGER ARKITEKT	13.06.22	sign/kontr. PAA	

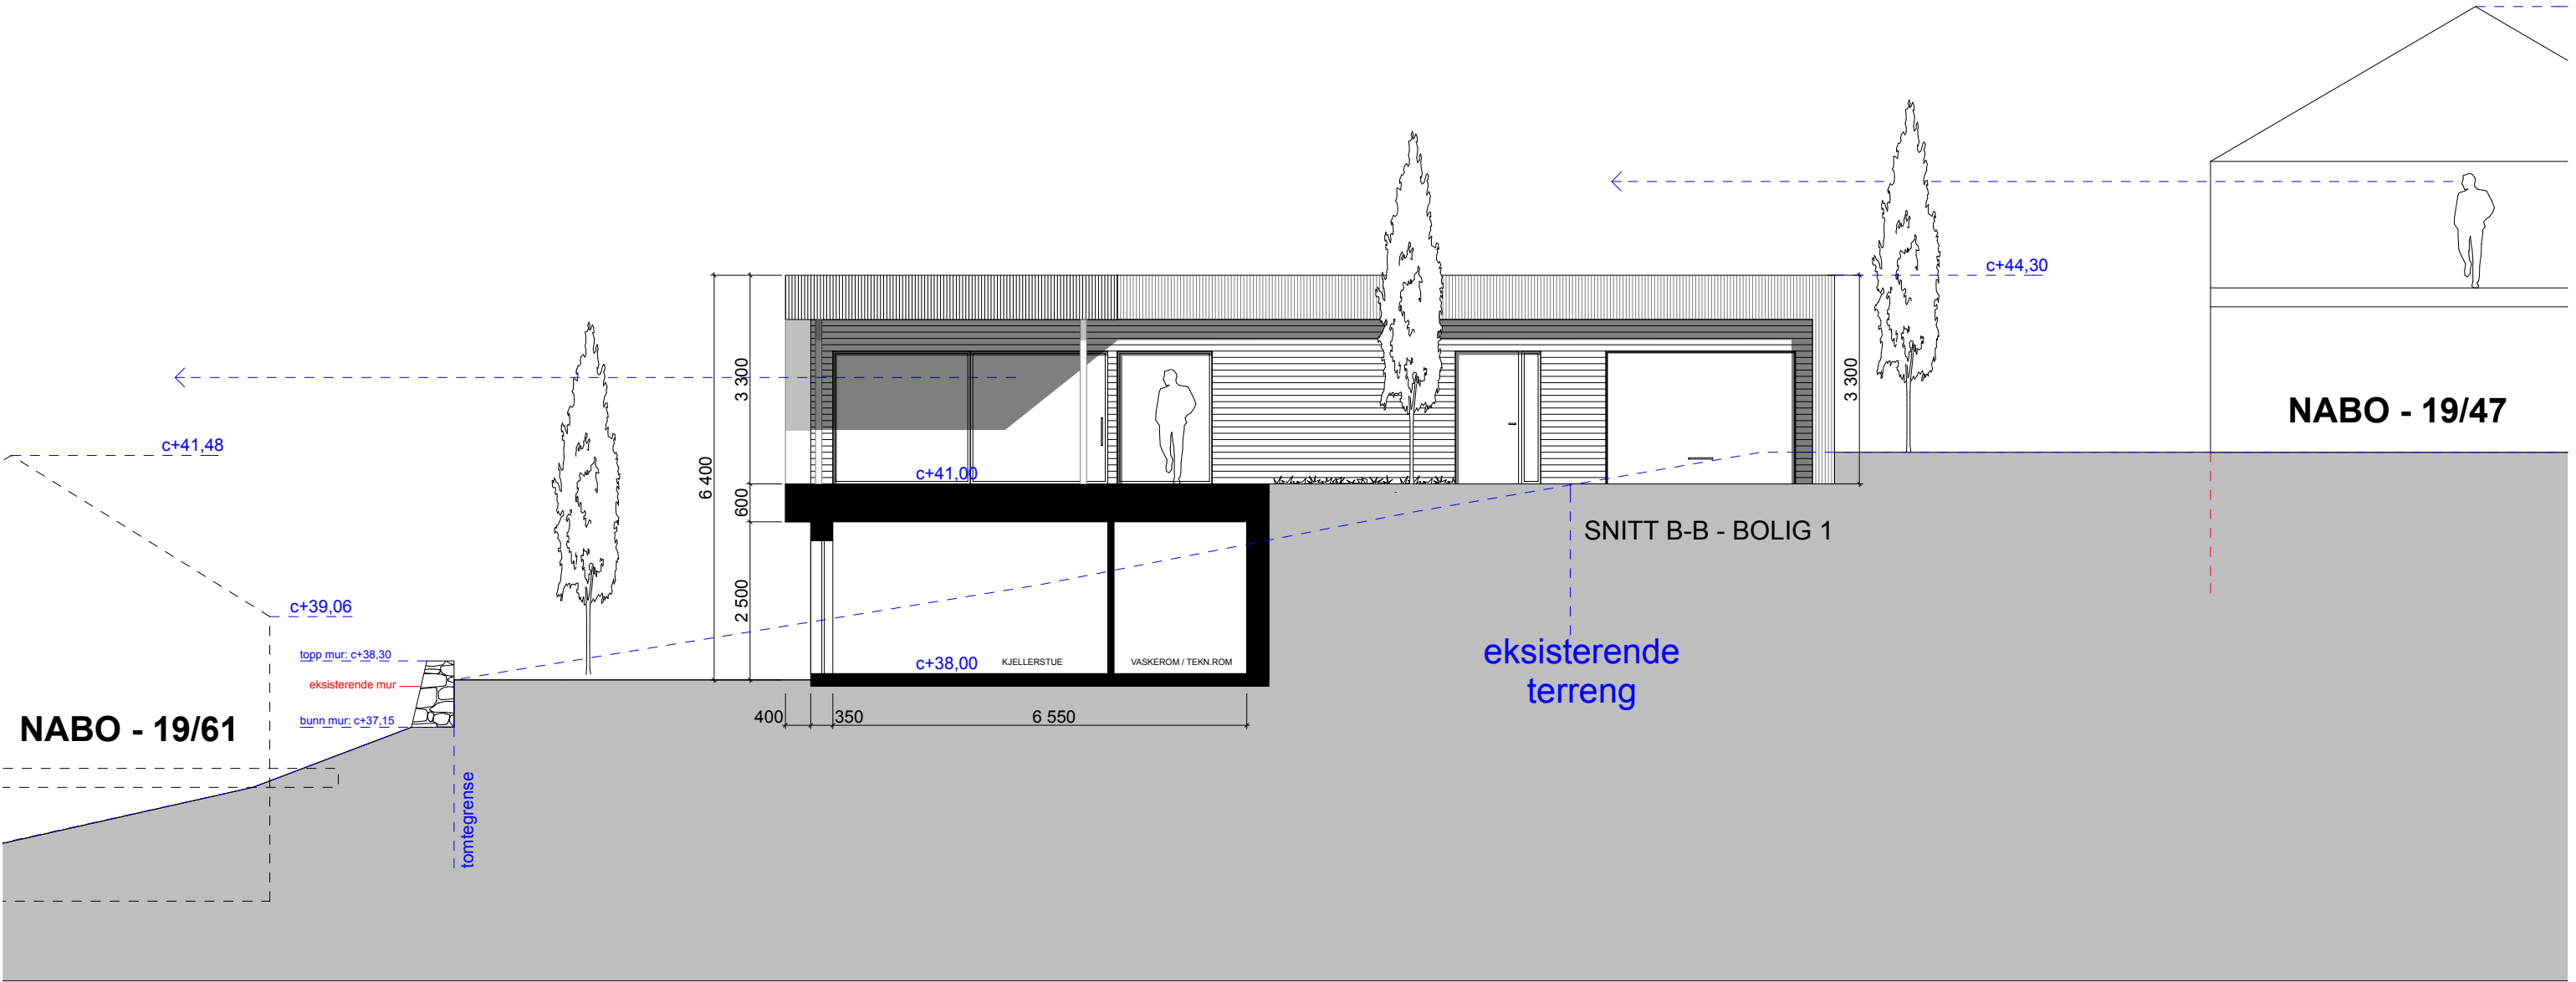

STUDIO AASE ARKITEKTUR	BJØRKEVEGEN - BOLIG 1	BJØRKEVEGEN	GNR/BNR 19/47 - 19/48	SNITT - BOLIG 1	1:100	028
	2 NYE ENEBOLIGER	TIME KOMMUNE	TEGNINGER ARKITEKT	13.06.22	sign/kontr. PAA	

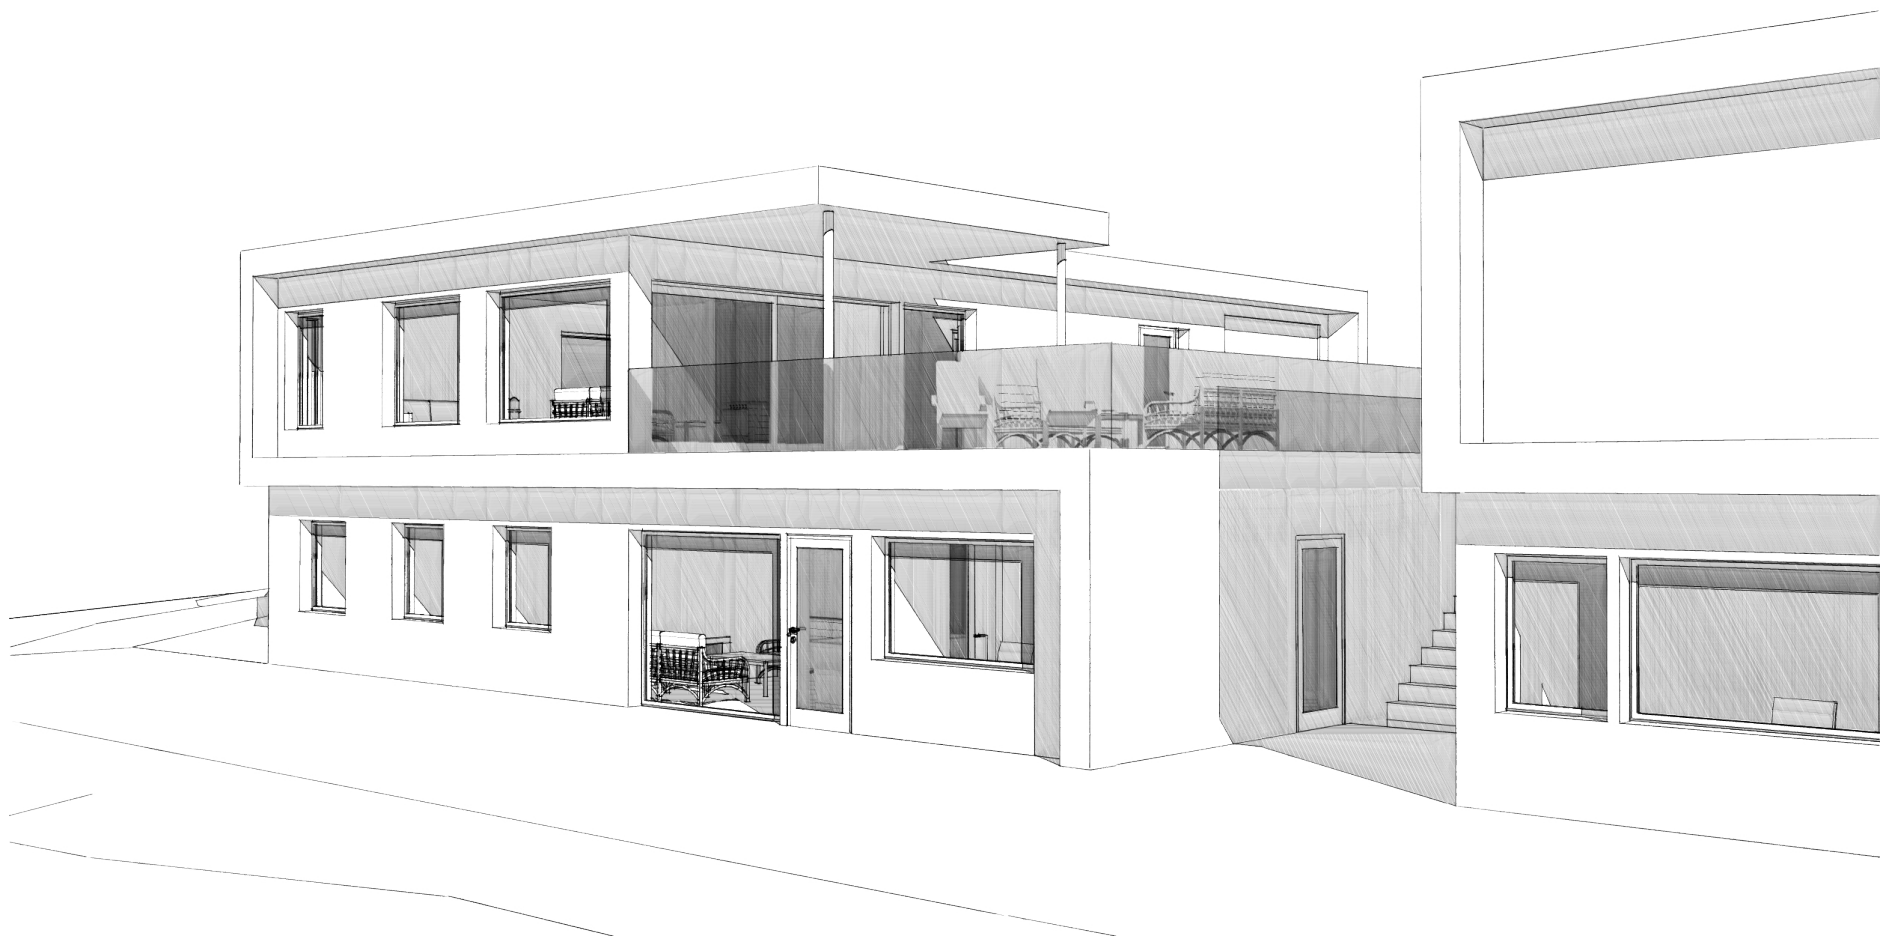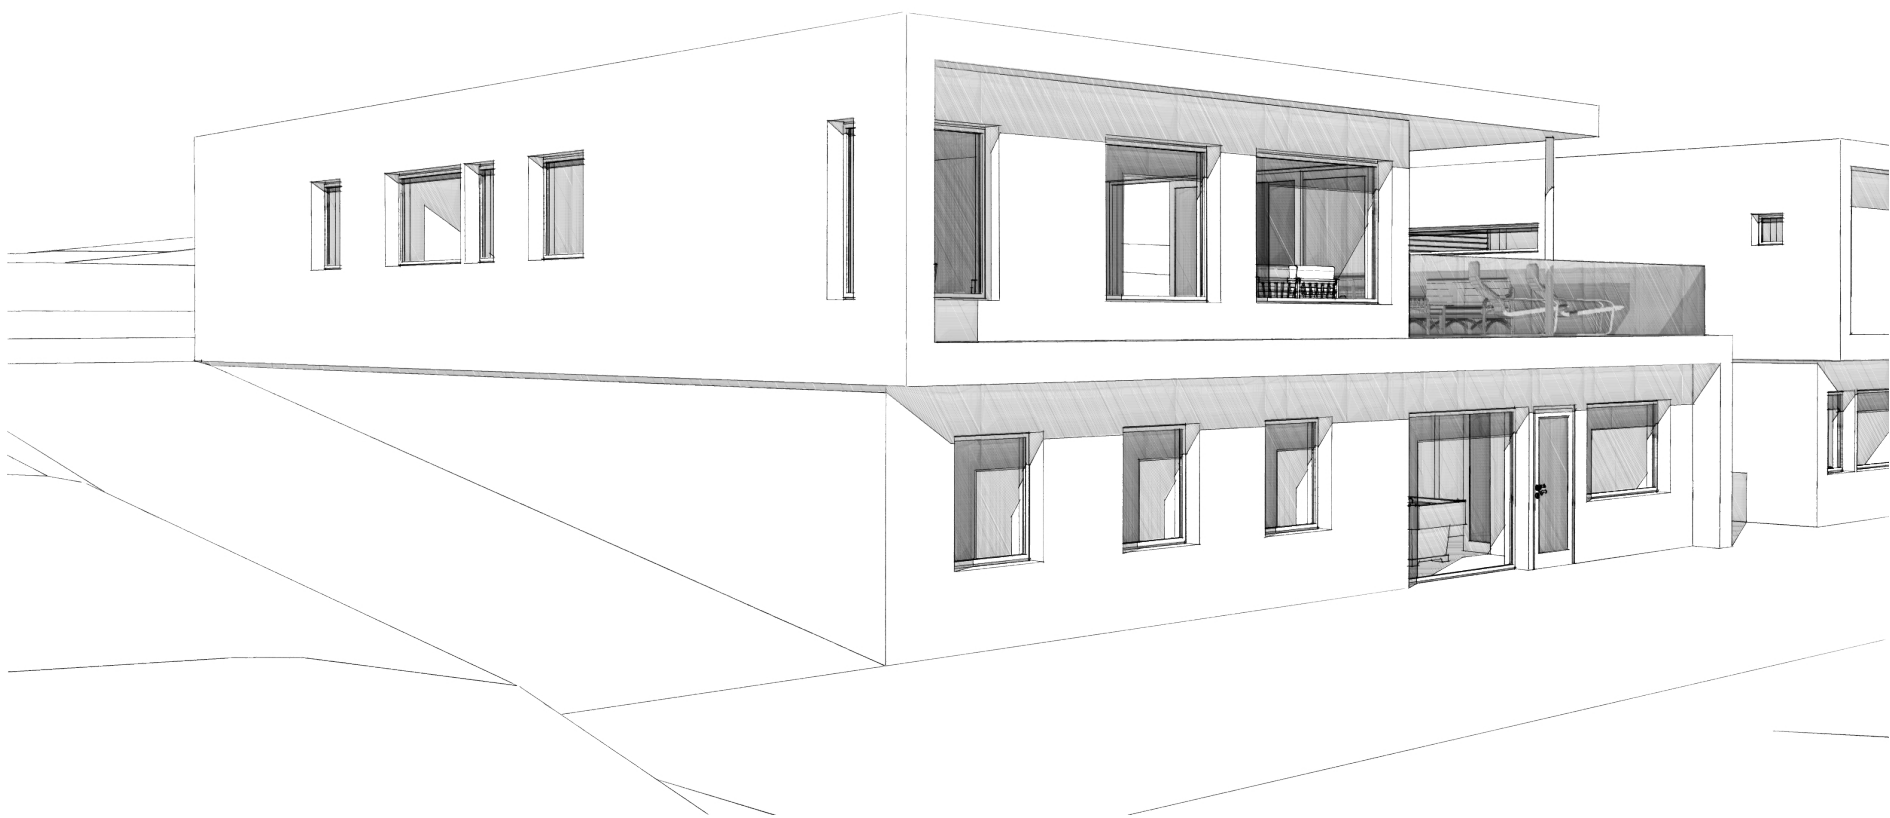

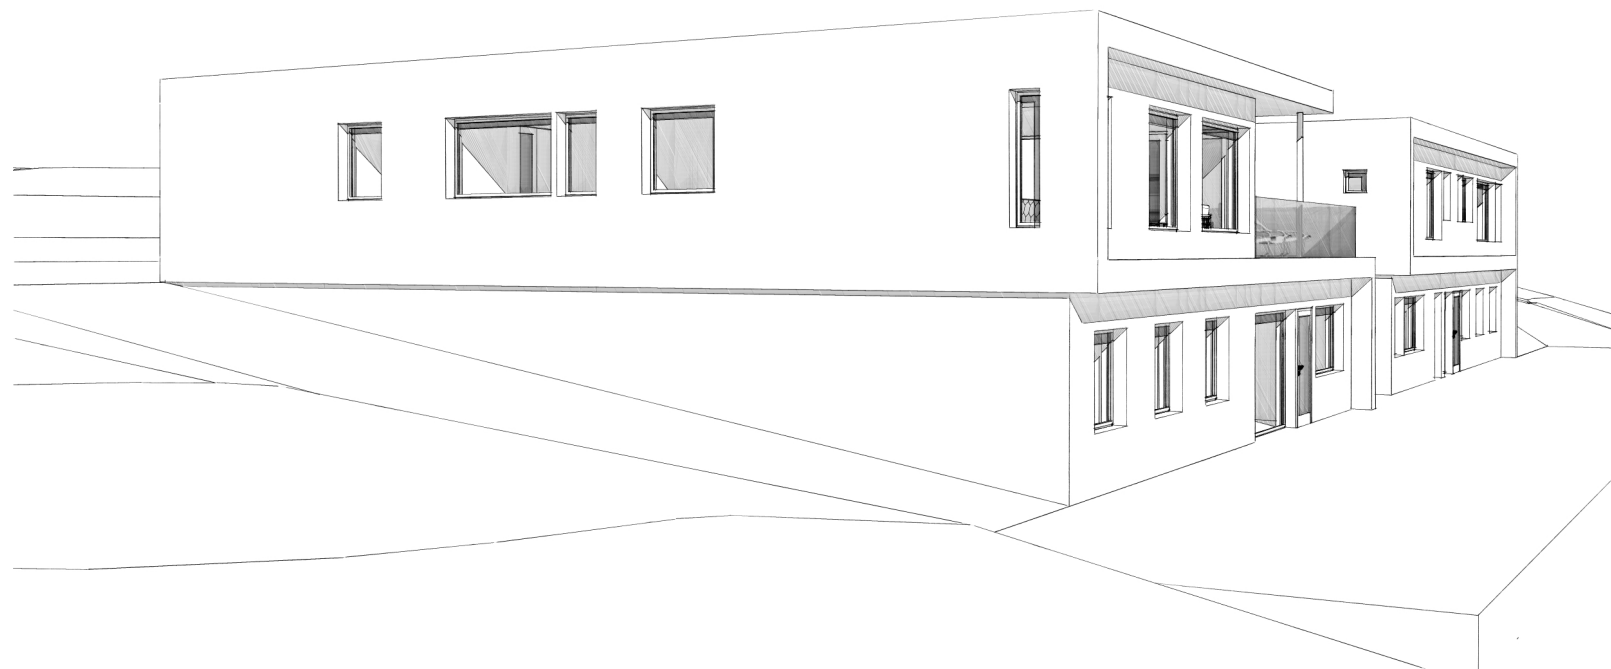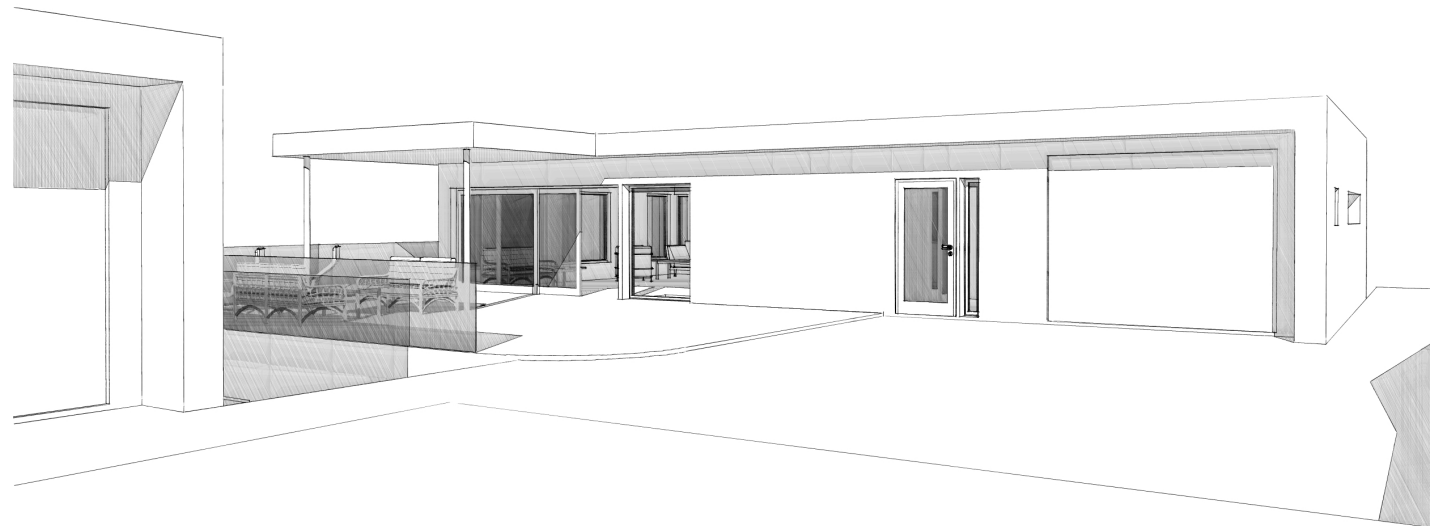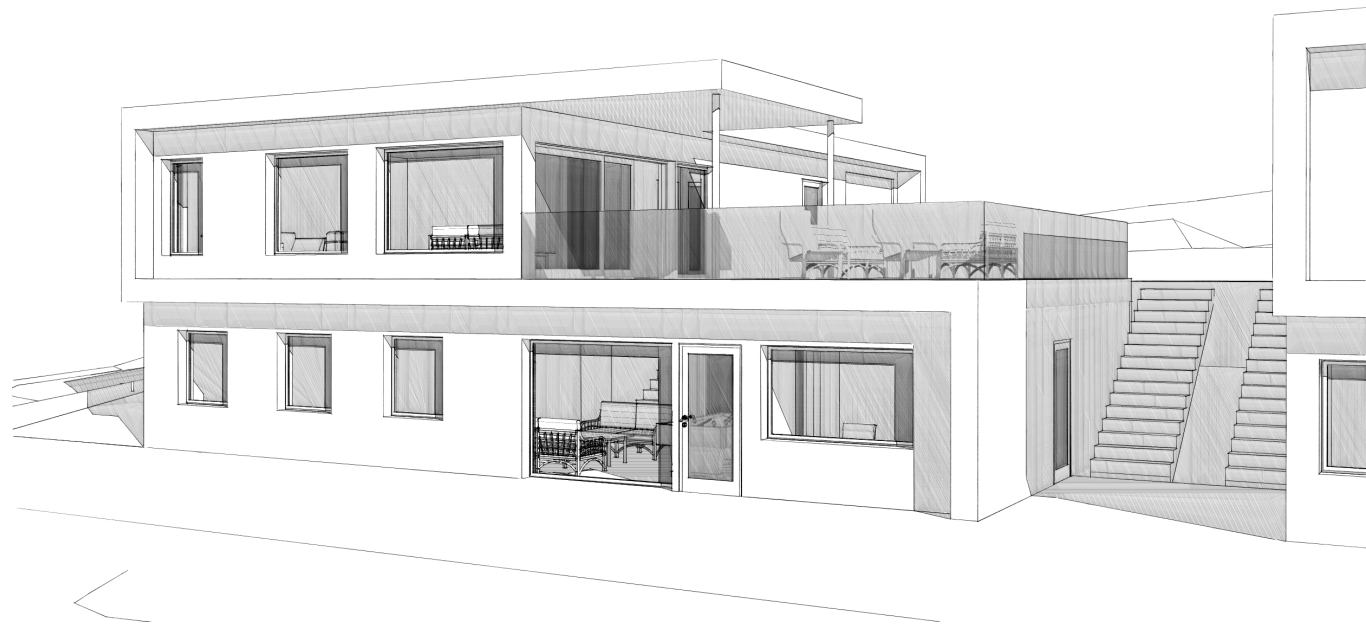

STUDIO AASE ARKITEKTUR	BJØRKEVEGEN - BOLIG 1	BJØRKEVEGEN	GNR/BNR 19/47 - 19/48	3D SKISSER		030
	2 NYE ENEBOLIGER	TIME KOMMUNE	TEGNINGER ARKITEKT	13.06.22	sign/kontr. PAA	