




BOLIG 2

STUDIO AASE ARKITEKTUR	BJØRKEVEGEN - BOLIG 2	BJØRKEVEGEN	GNR/BNR 19/47 - 19/48	BOLIG 2	sign/kontr. PAA	031
	2 NYE ENEBOLIGER	TIME KOMMUNE	TEGNINGER ARKITEKT	13.06.22		

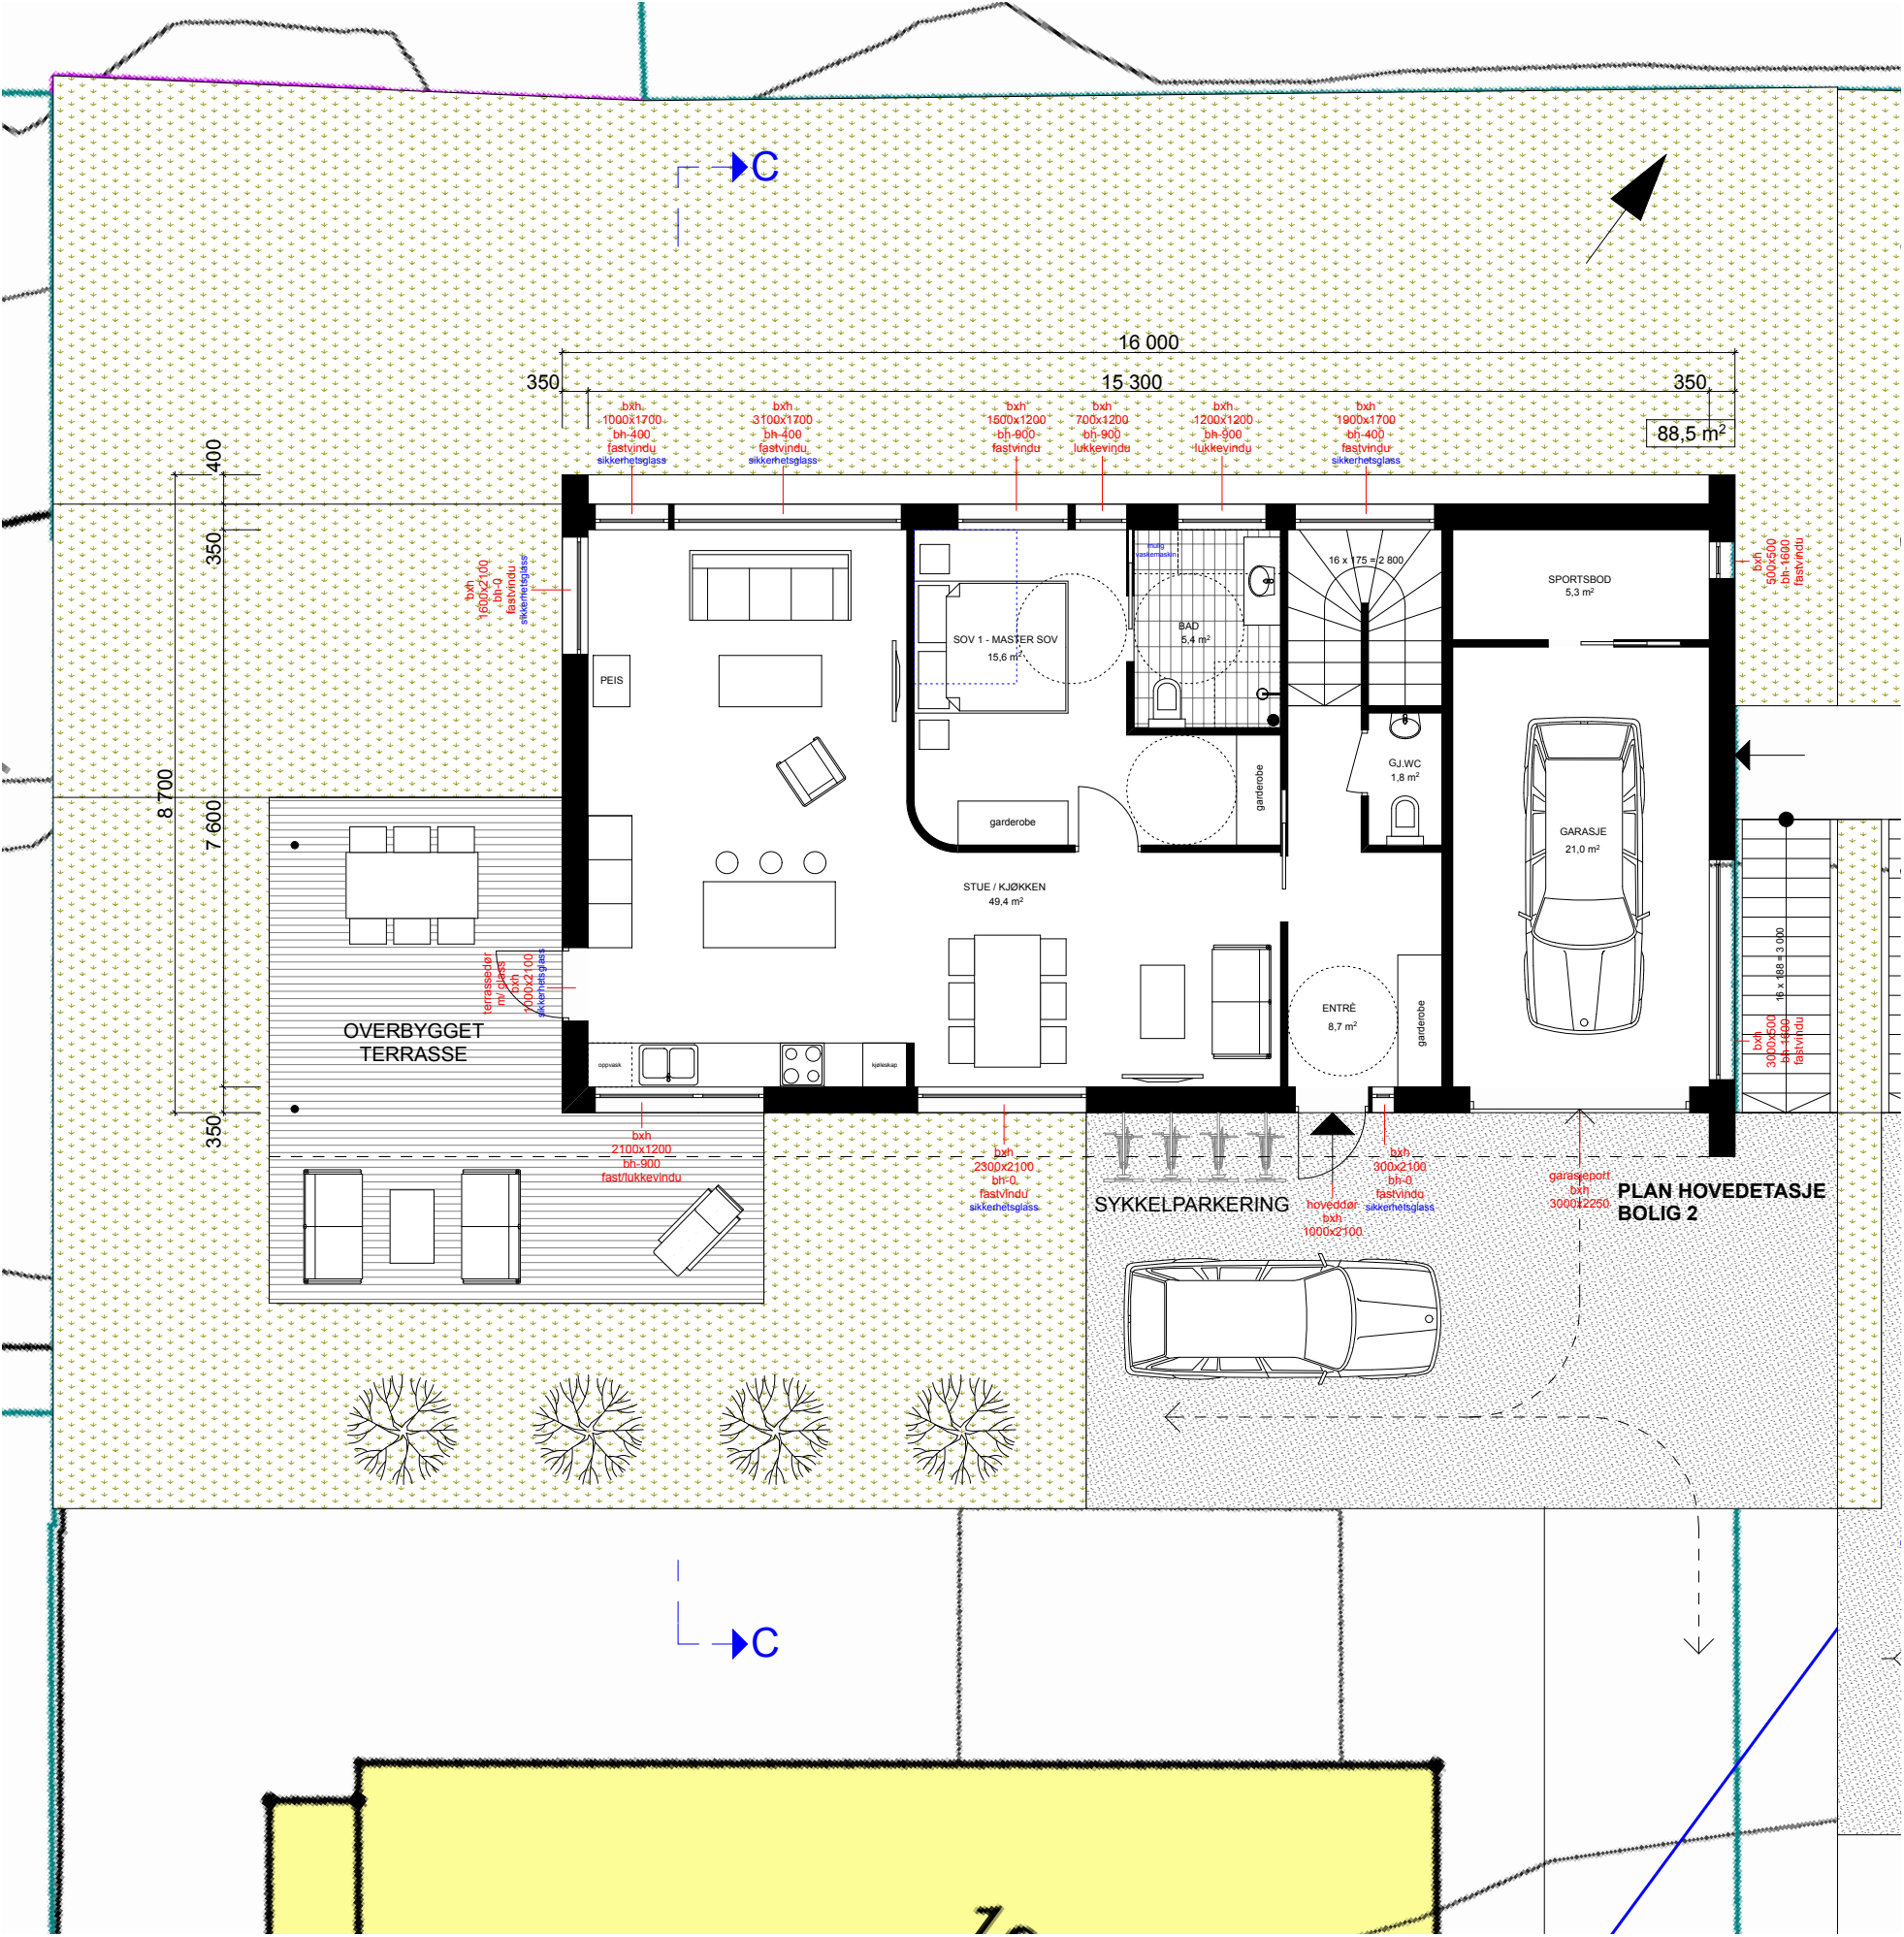


Tomt 2:	ca. 470 m2
Bebygd areal: (inkl. enkel garasje og sportsbod)	139,1 m2
BYA:	29,1 %
+ biloppstillingsplass	18,0 m2
Total BYA (inkl. biloppstillingsplass)	33,4%
BRA:	
sokkel -	116,3 m2
1.etg -	88,5 m2
Total -	204,8 m2
garasje -	21,0 m2
sportsbod -	5,3 m2
Areal terrasse i hovedetasje:	35 m2
Areal hage:	234 m2

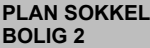


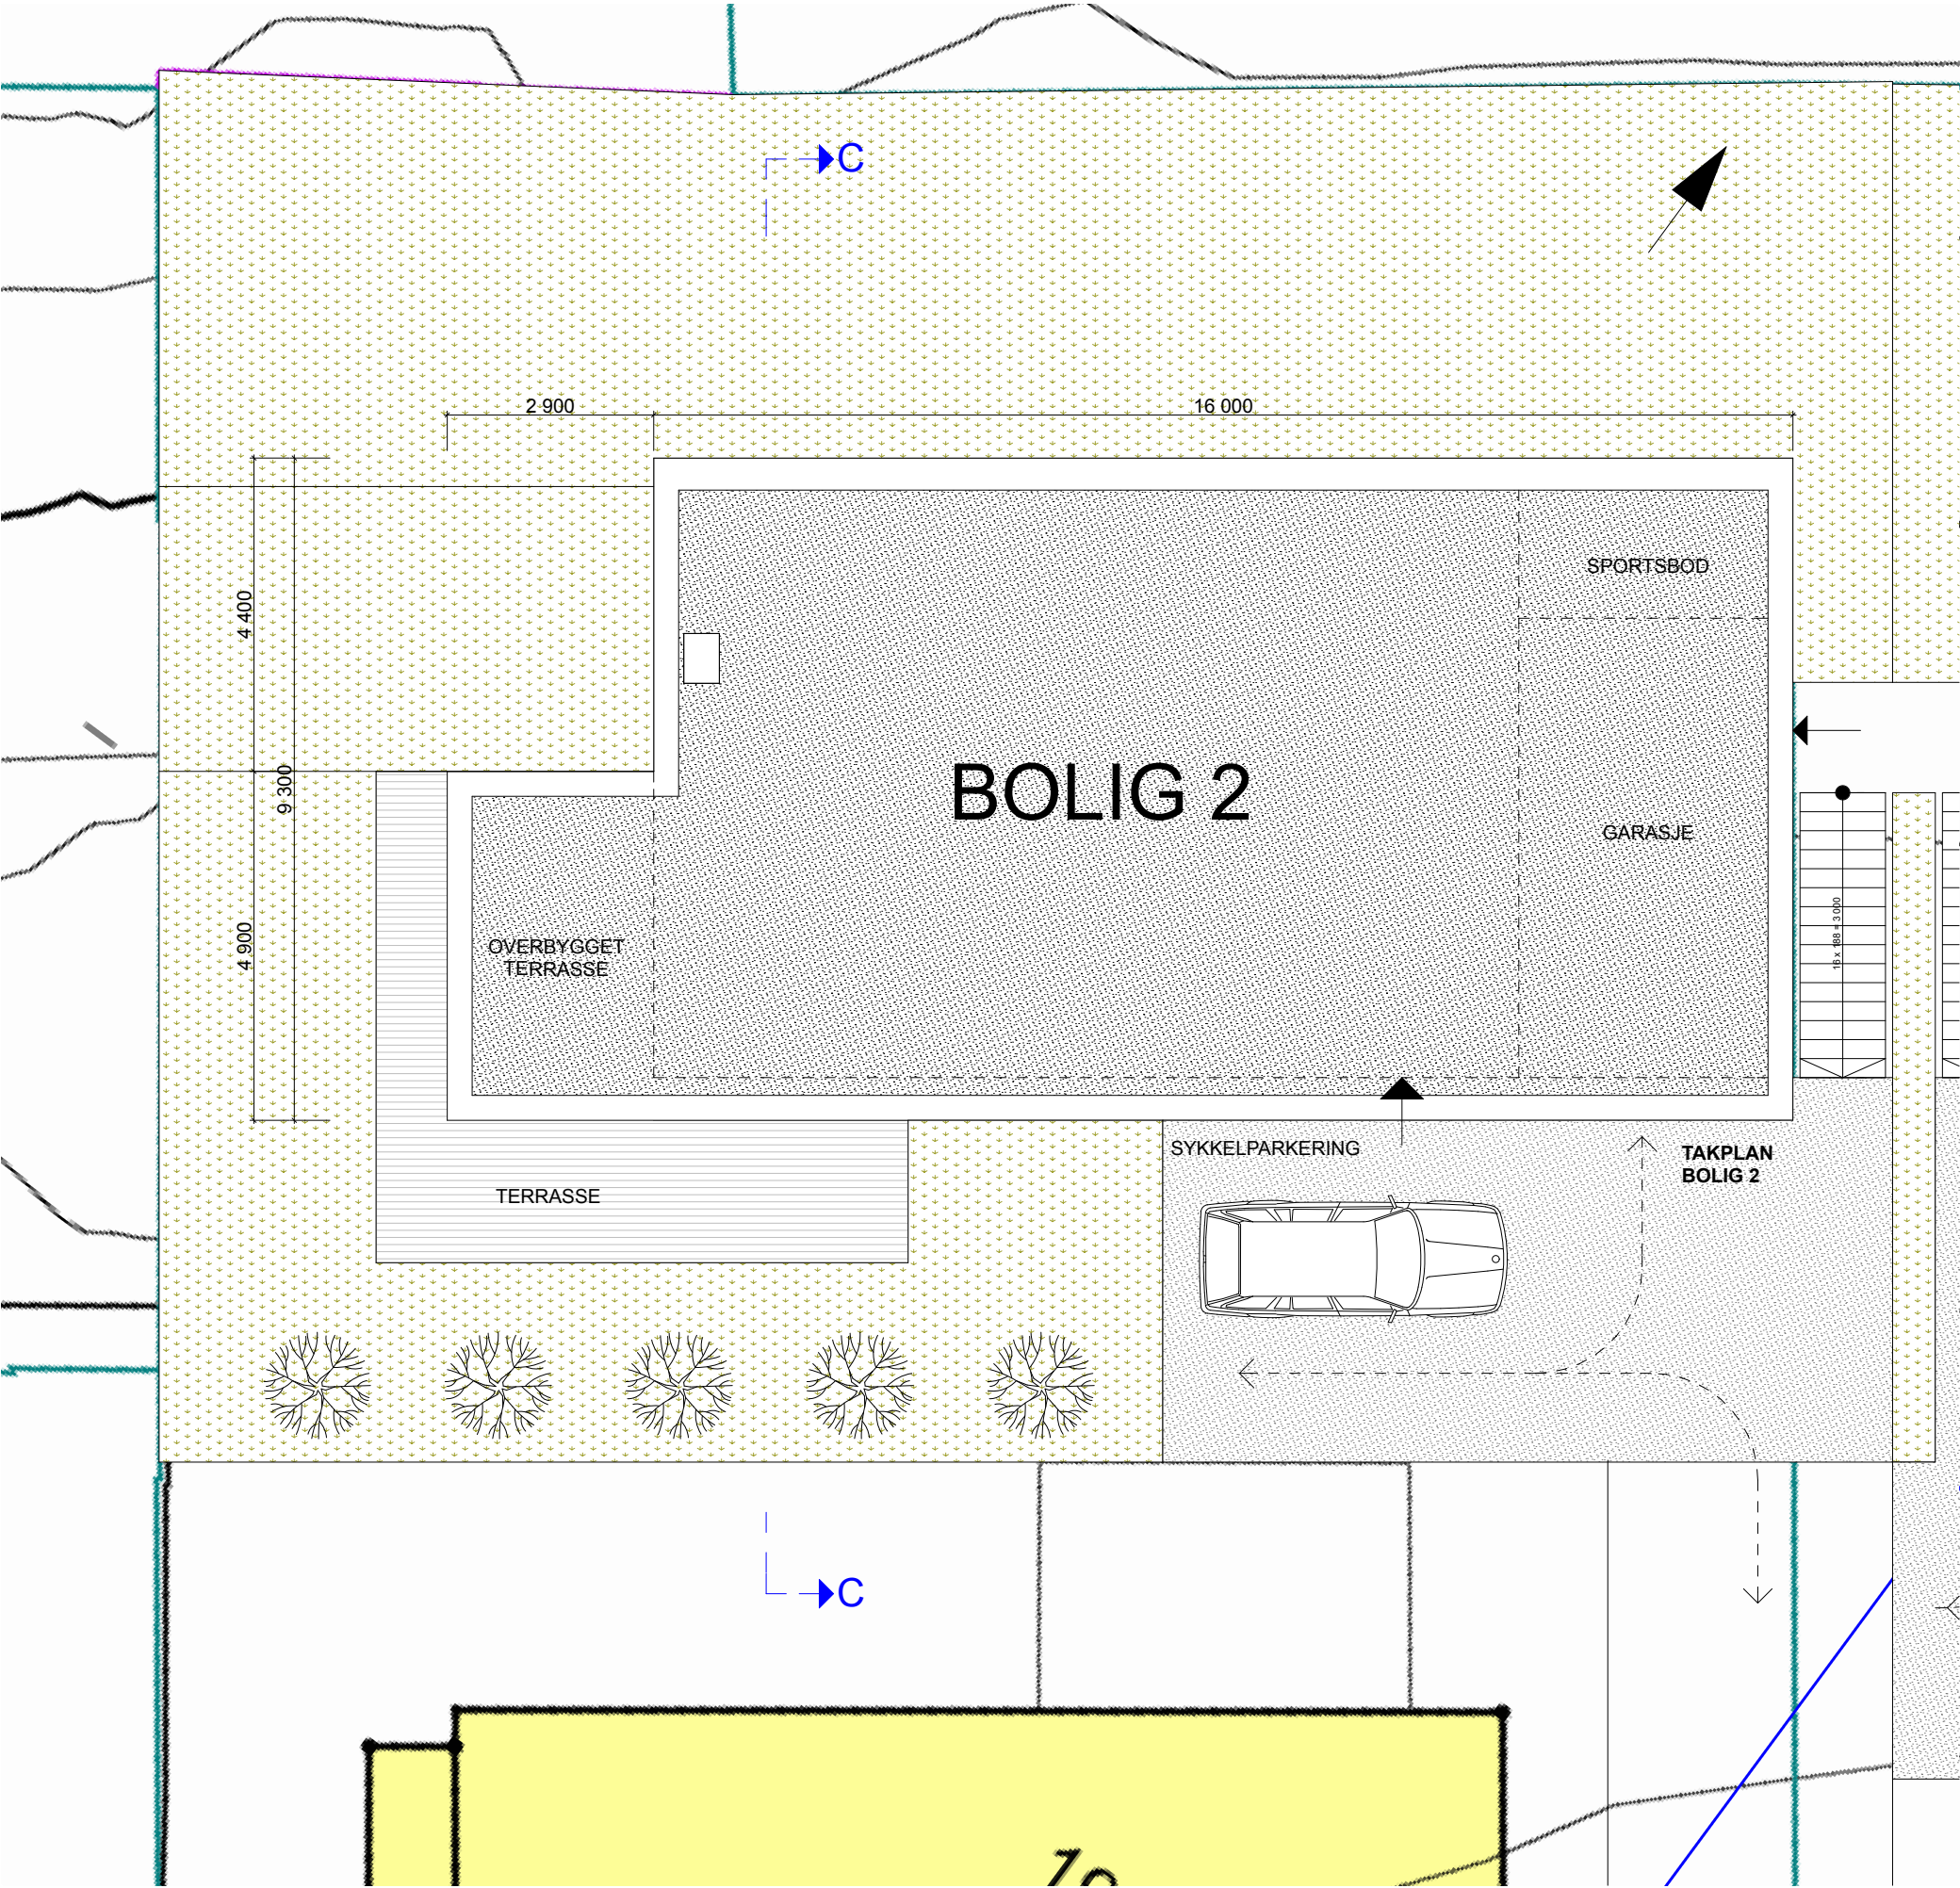


STUDIO AASE ARKITEKTUR	BJØRKEVEGEN - BOLIG 2	BJØRKEVEGEN	GNR/BNR 19/47 - 19/48	TAKPLAN	1:100	034
	2 NYE ENEBOLIGER	TIME KOMMUNE	TEGNINGER ARKITEKT	13.06.22	sign/kontr. PAA	

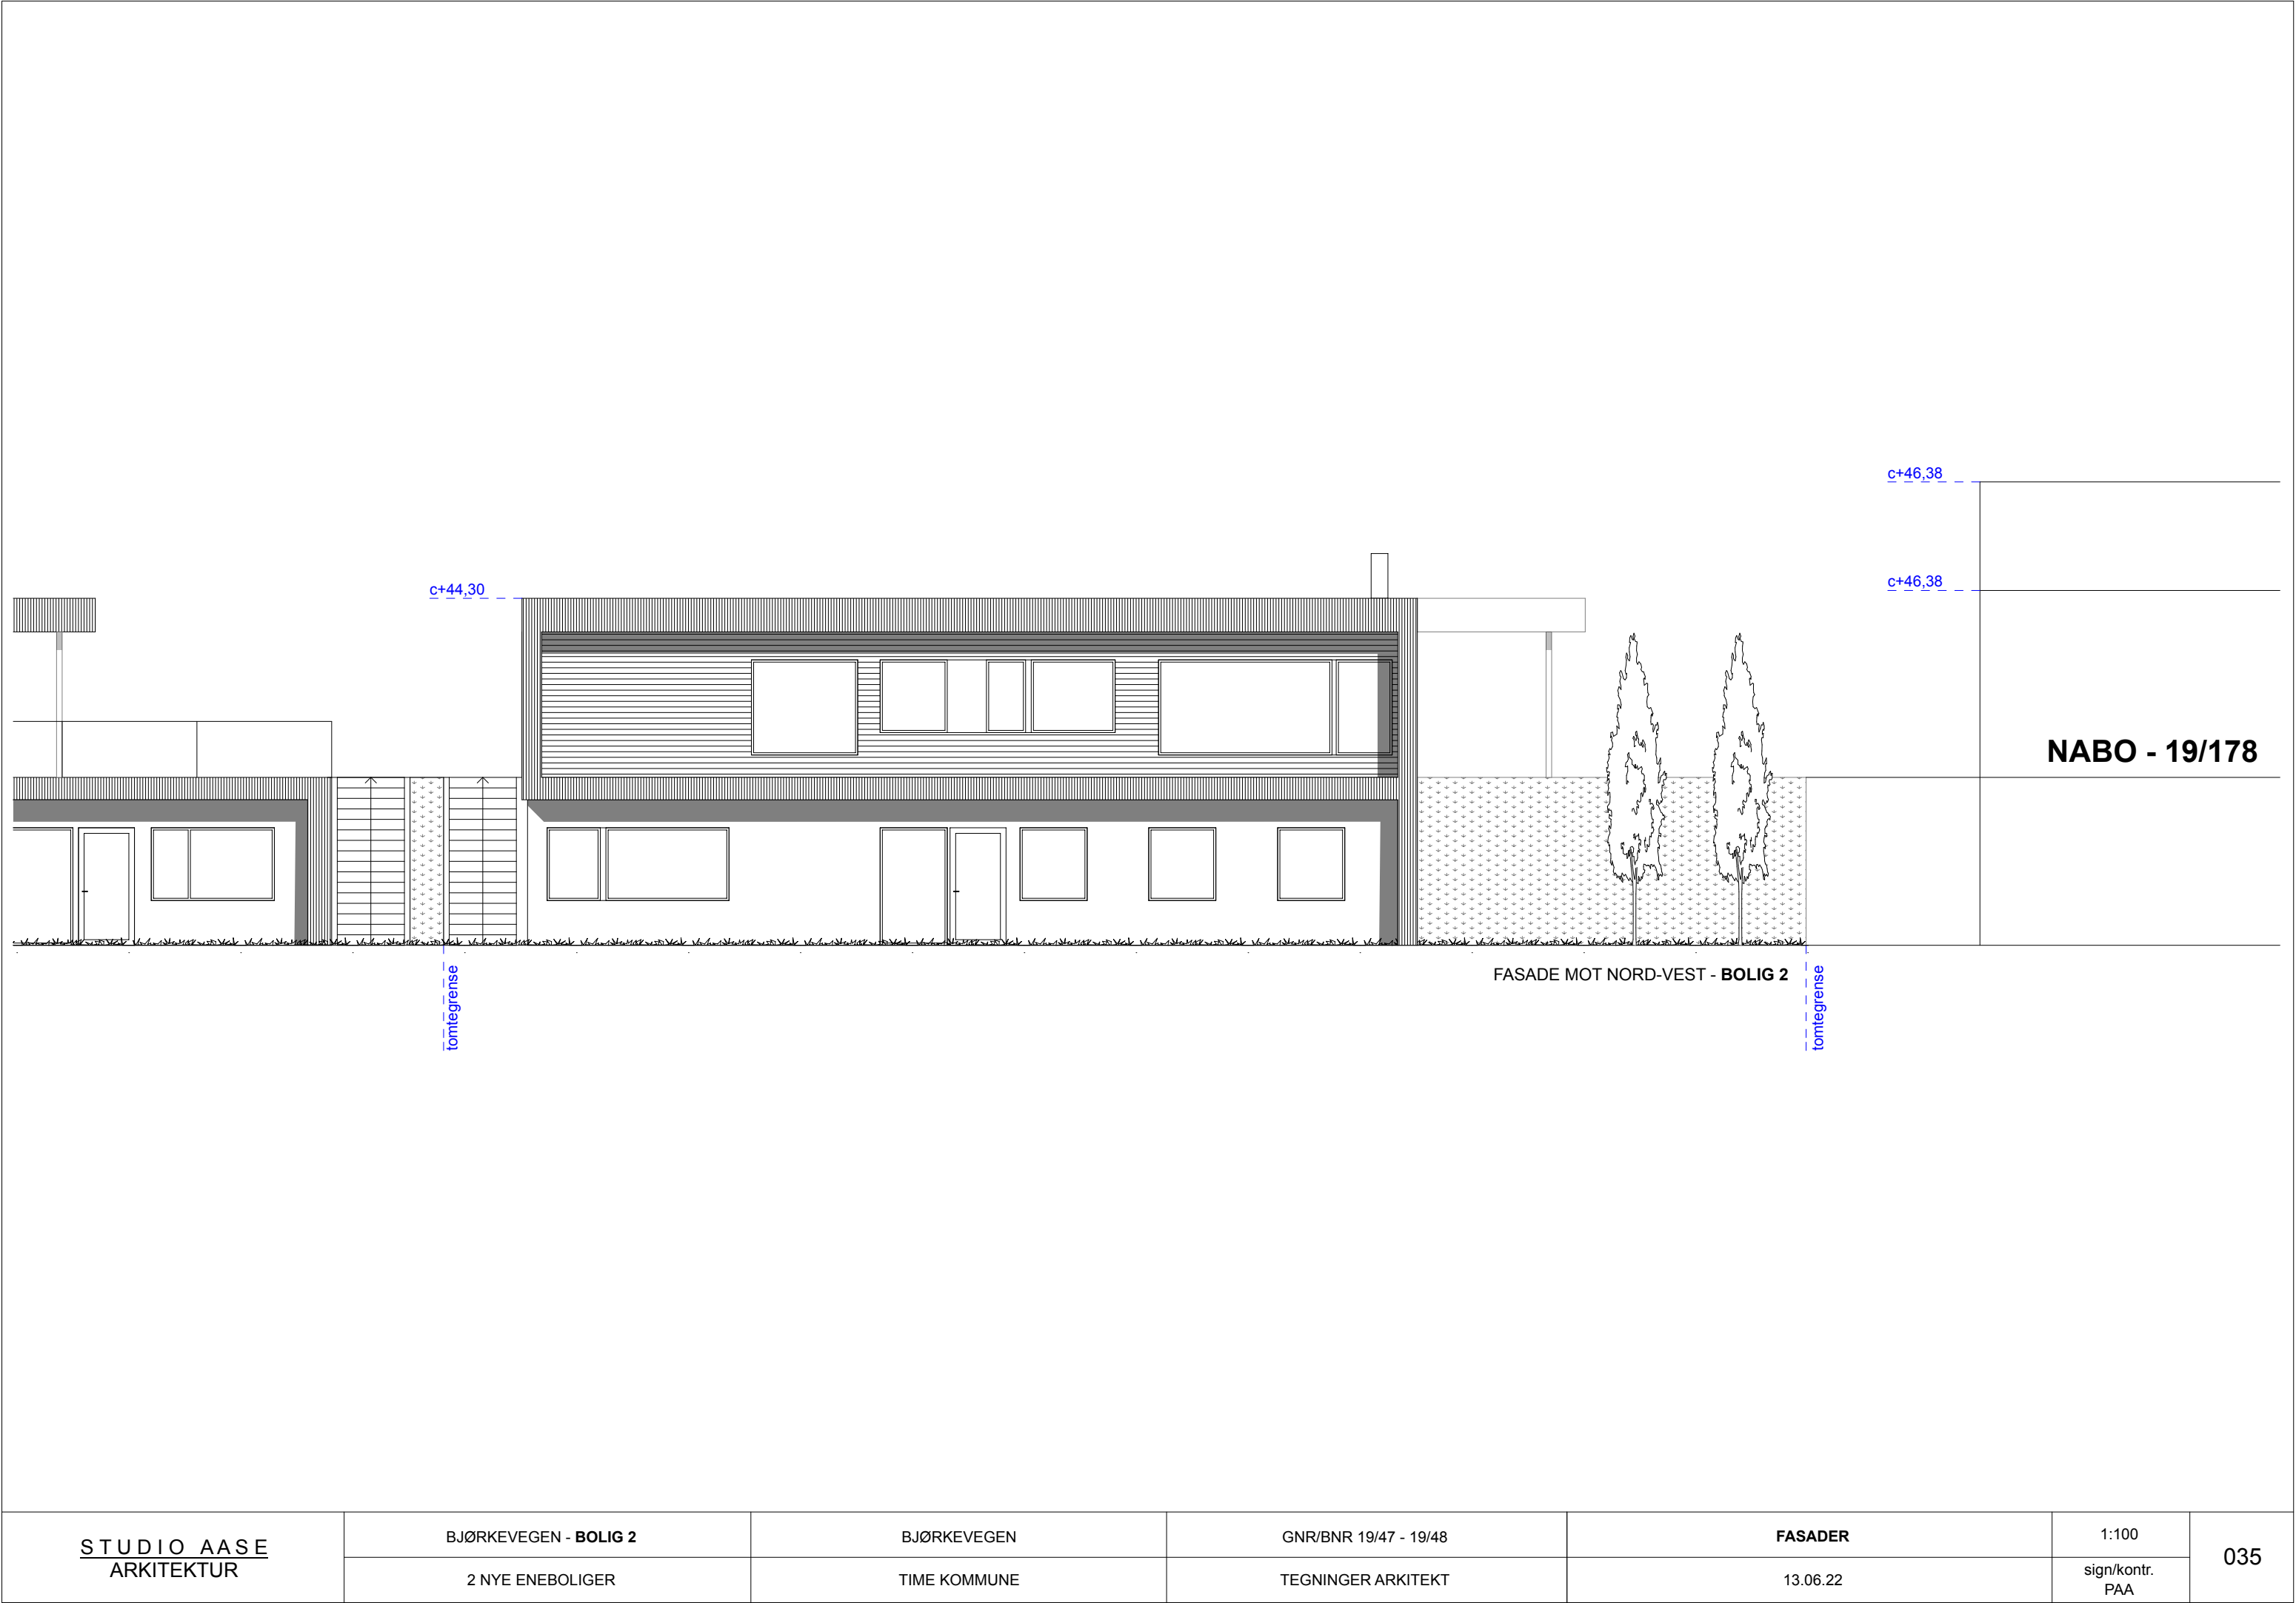


STUDIO AASE ARKITEKTUR	BJØRKEVEGEN - BOLIG 2	BJØRKEVEGEN	GNR/BNR 19/47 - 19/48	FASADER	1:100	035
	2 NYE ENEBOLIGER	TIME KOMMUNE	TEGNINGER ARKITEKT	13.06.22	sign/kontr. PAA	

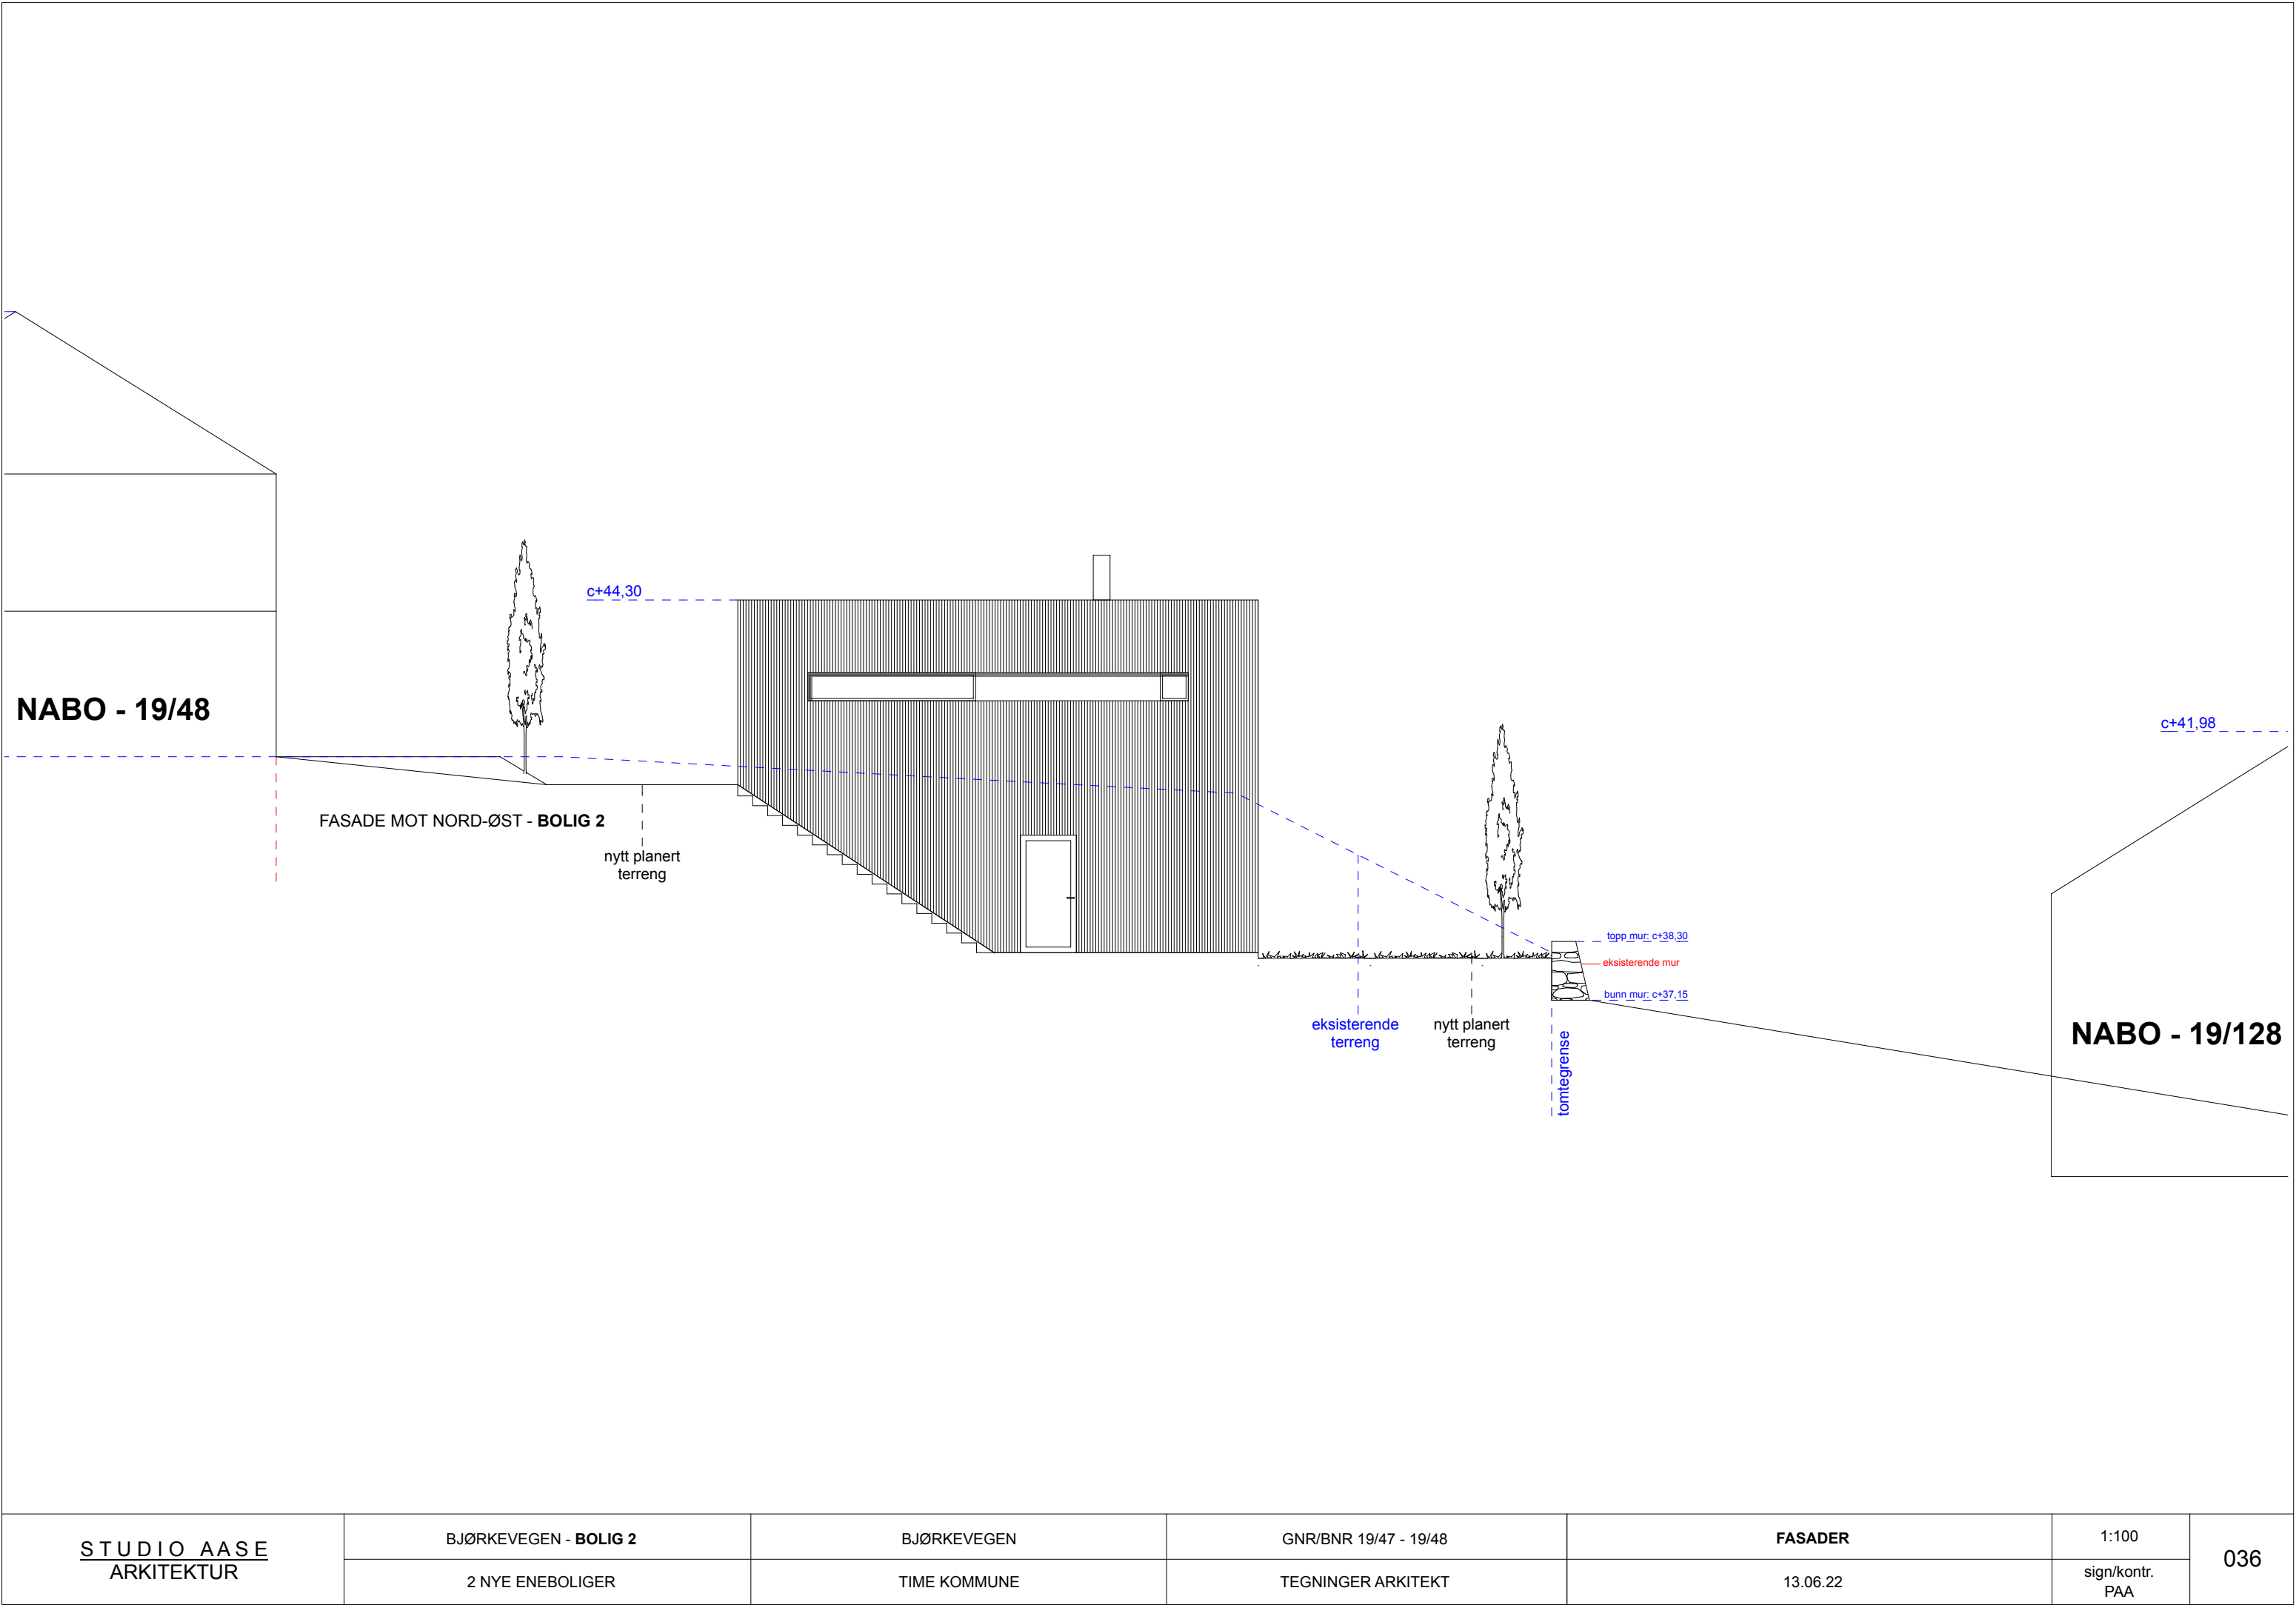


STUDIO AASE ARKITEKTUR	BJØRKEVEGEN - BOLIG 2	BJØRKEVEGEN	GNR/BNR 19/47 - 19/48	FASADER	1:100	036
	2 NYE ENEBOLIGER	TIME KOMMUNE	TEGNINGER ARKITEKT	13.06.22	sign/kontr. PAA	

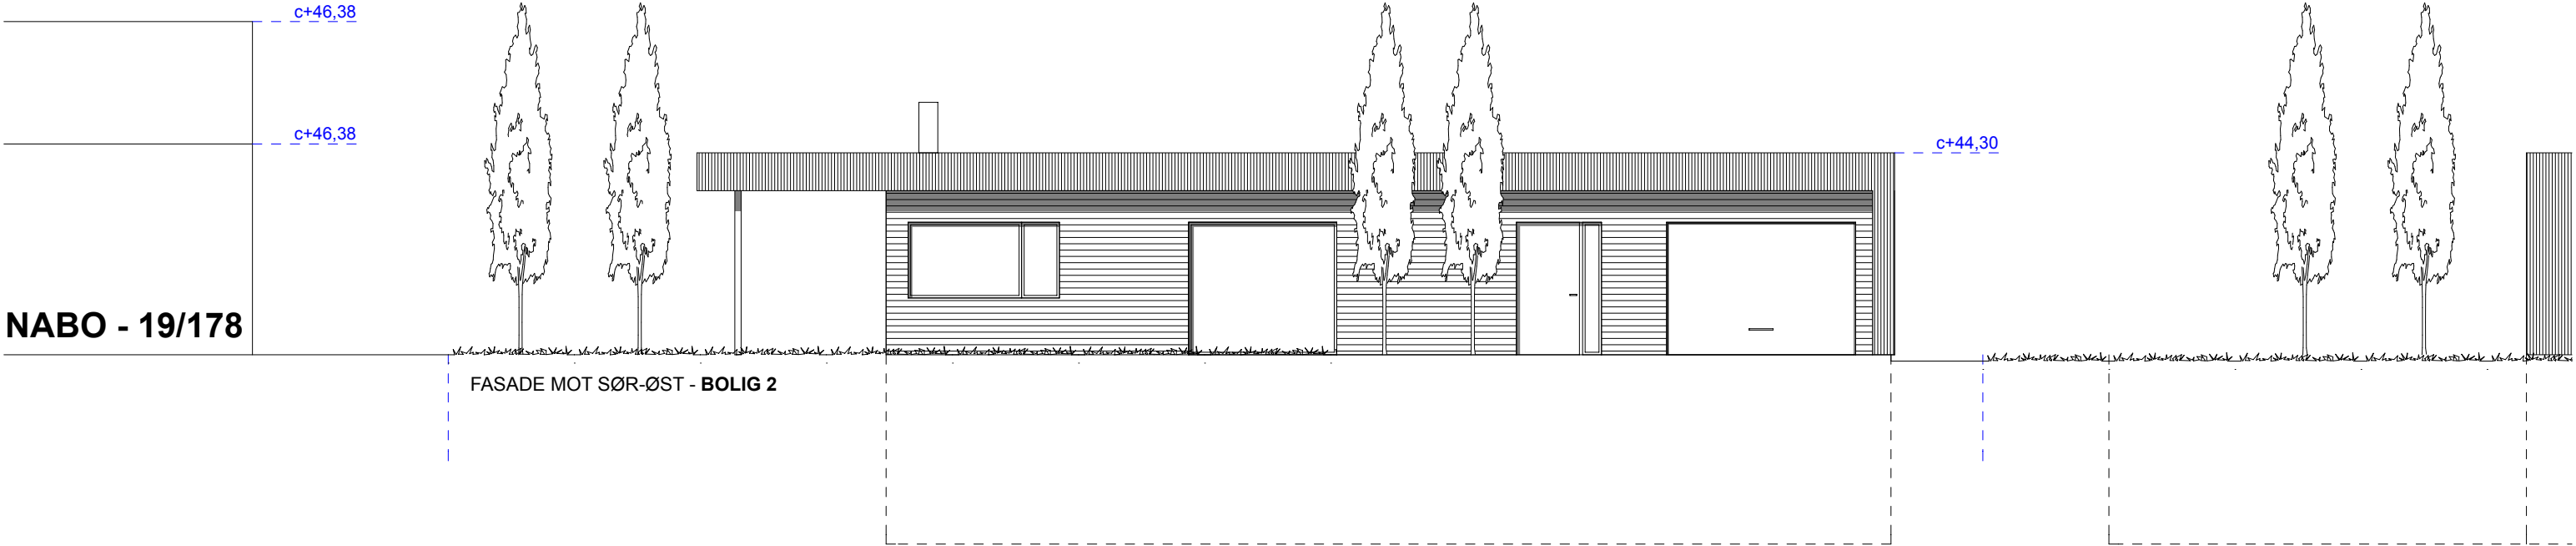

STUDIO AASE ARKITEKTUR	BJØRKEVEGEN - BOLIG 2	BJØRKEVEGEN	GNR/BNR 19/47 - 19/48	FASADER	1:100	037
	2 NYE ENEBOLIGER	TIME KOMMUNE	TEGNINGER ARKITEKT	13.06.22	sign/kontr. PAA	

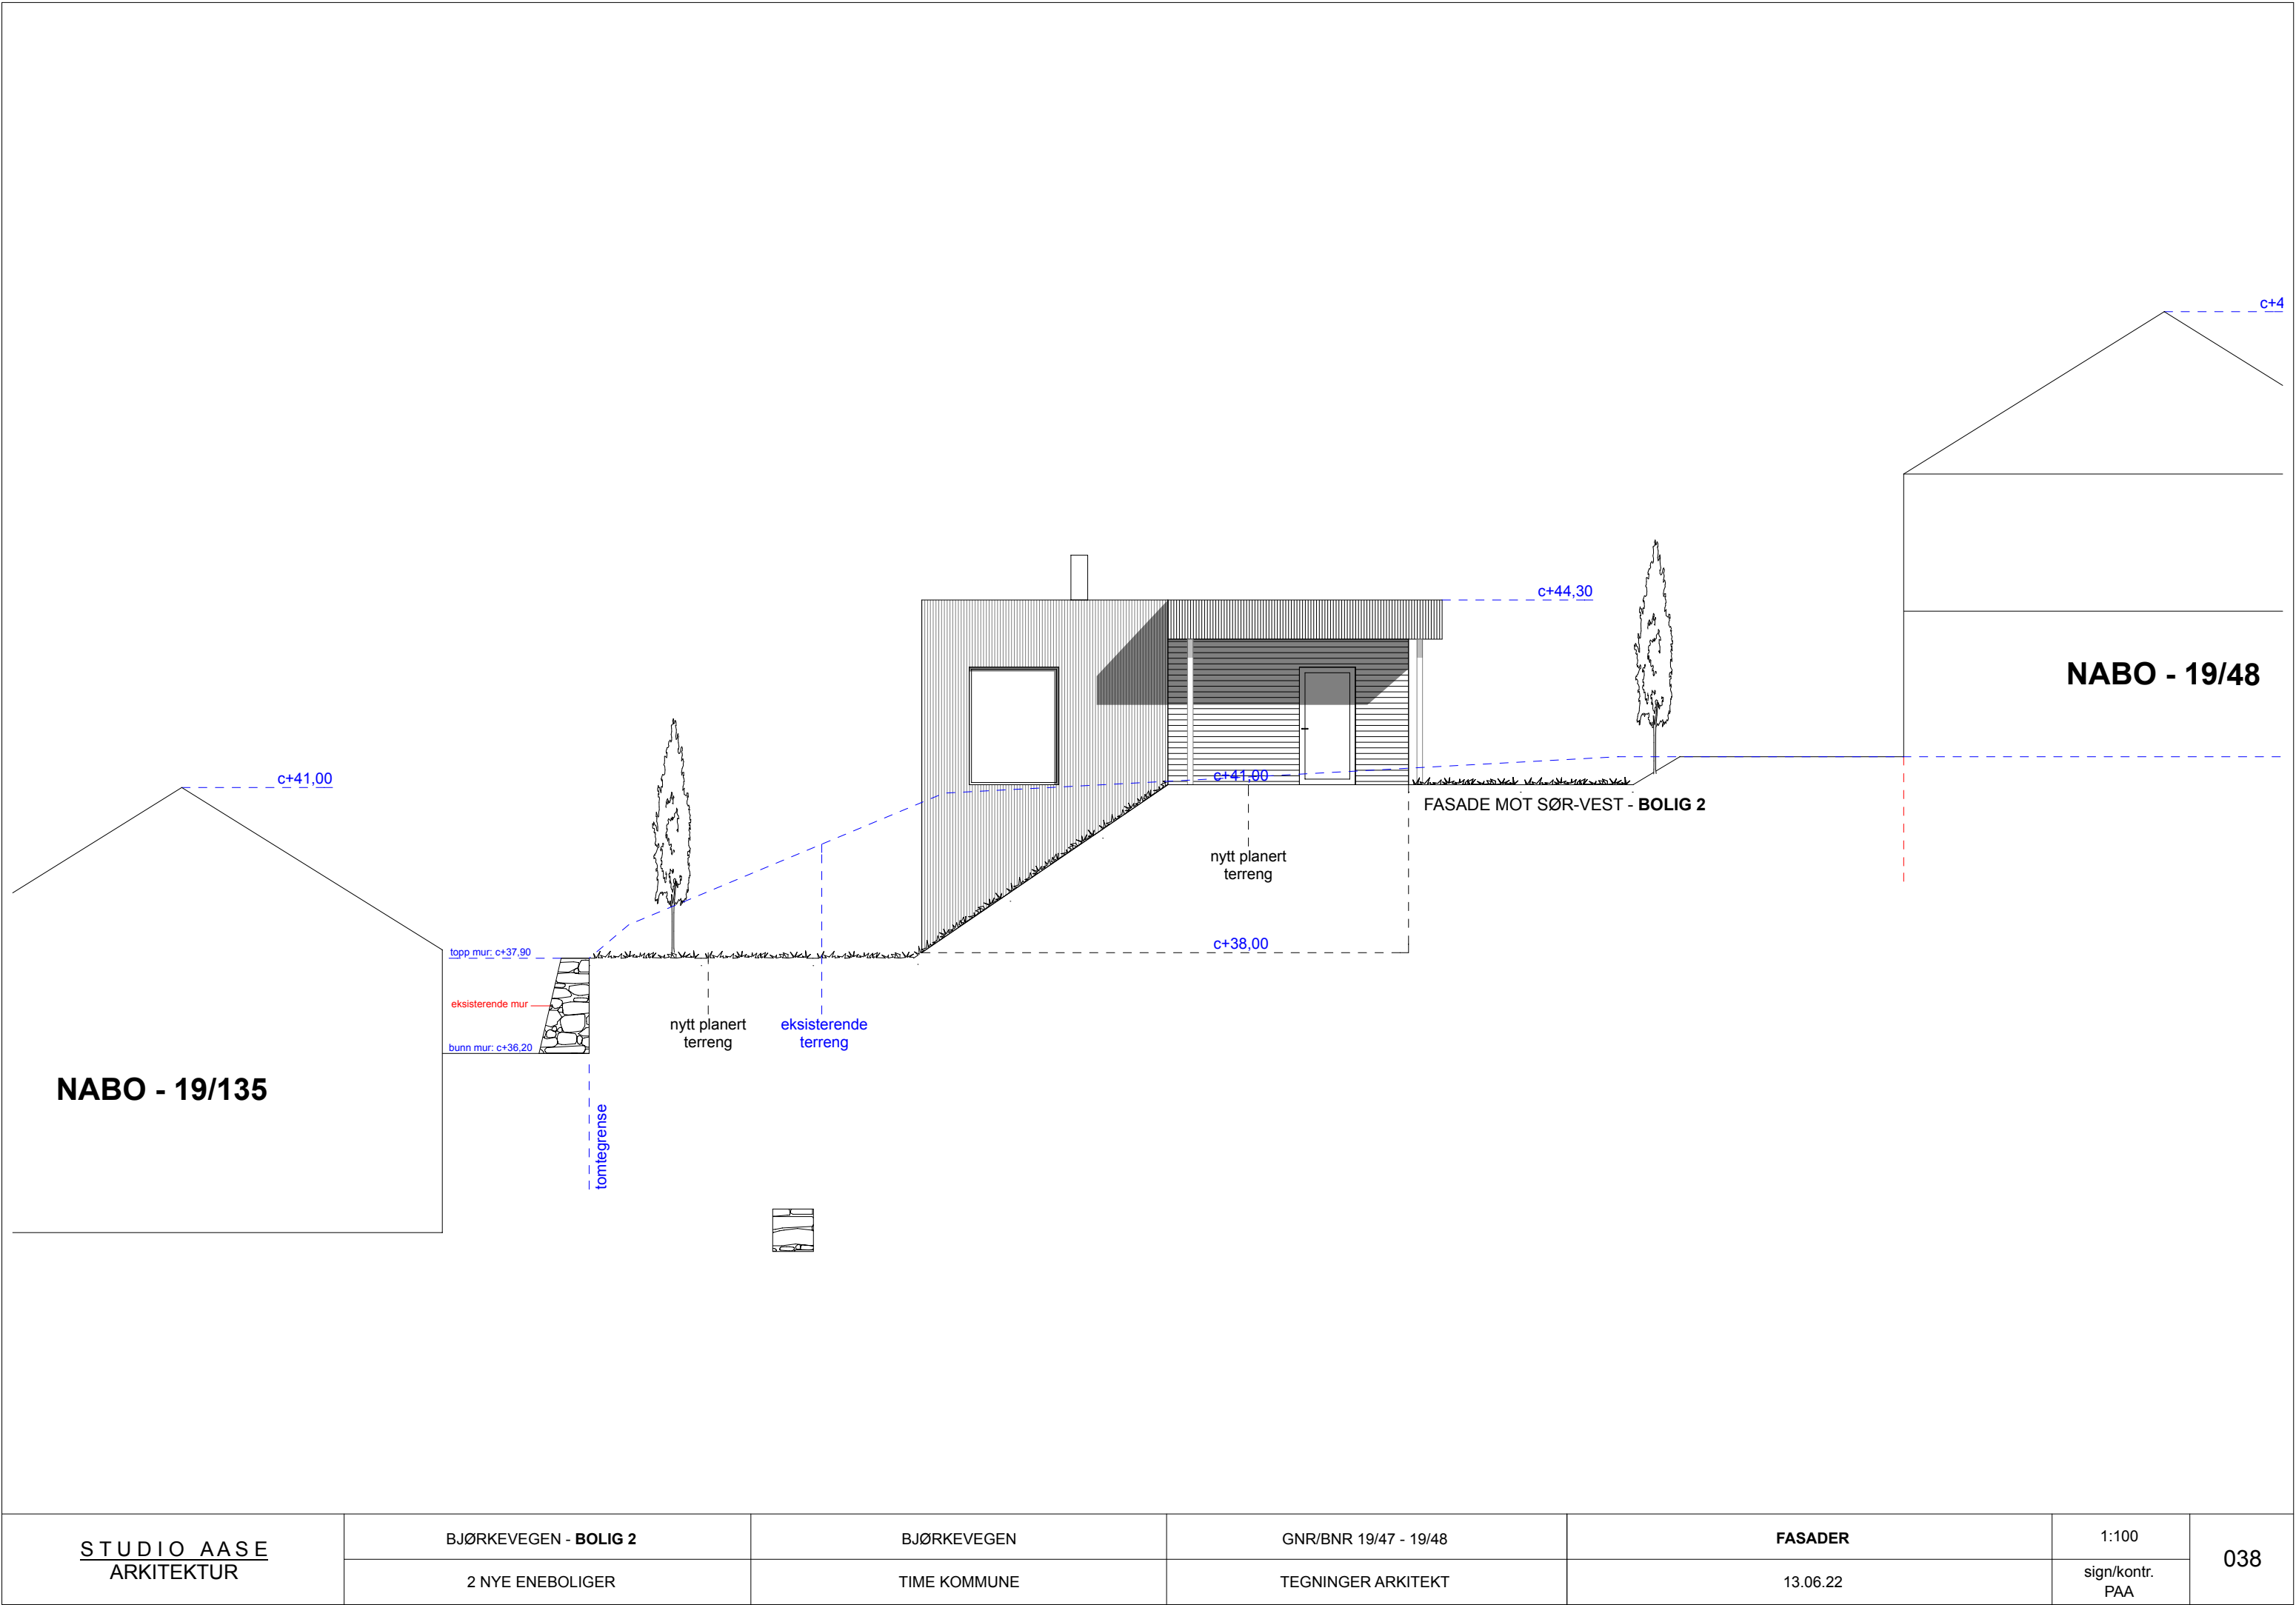

STUDIO AASE ARKITEKTUR	BJØRKEVEGEN - BOLIG 2	BJØRKEVEGEN	GNR/BNR 19/47 - 19/48	FASADER	1:100	038
	2 NYE ENEBOLIGER	TIME KOMMUNE	TEGNINGER ARKITEKT	13.06.22	sign/kontr. PAA	

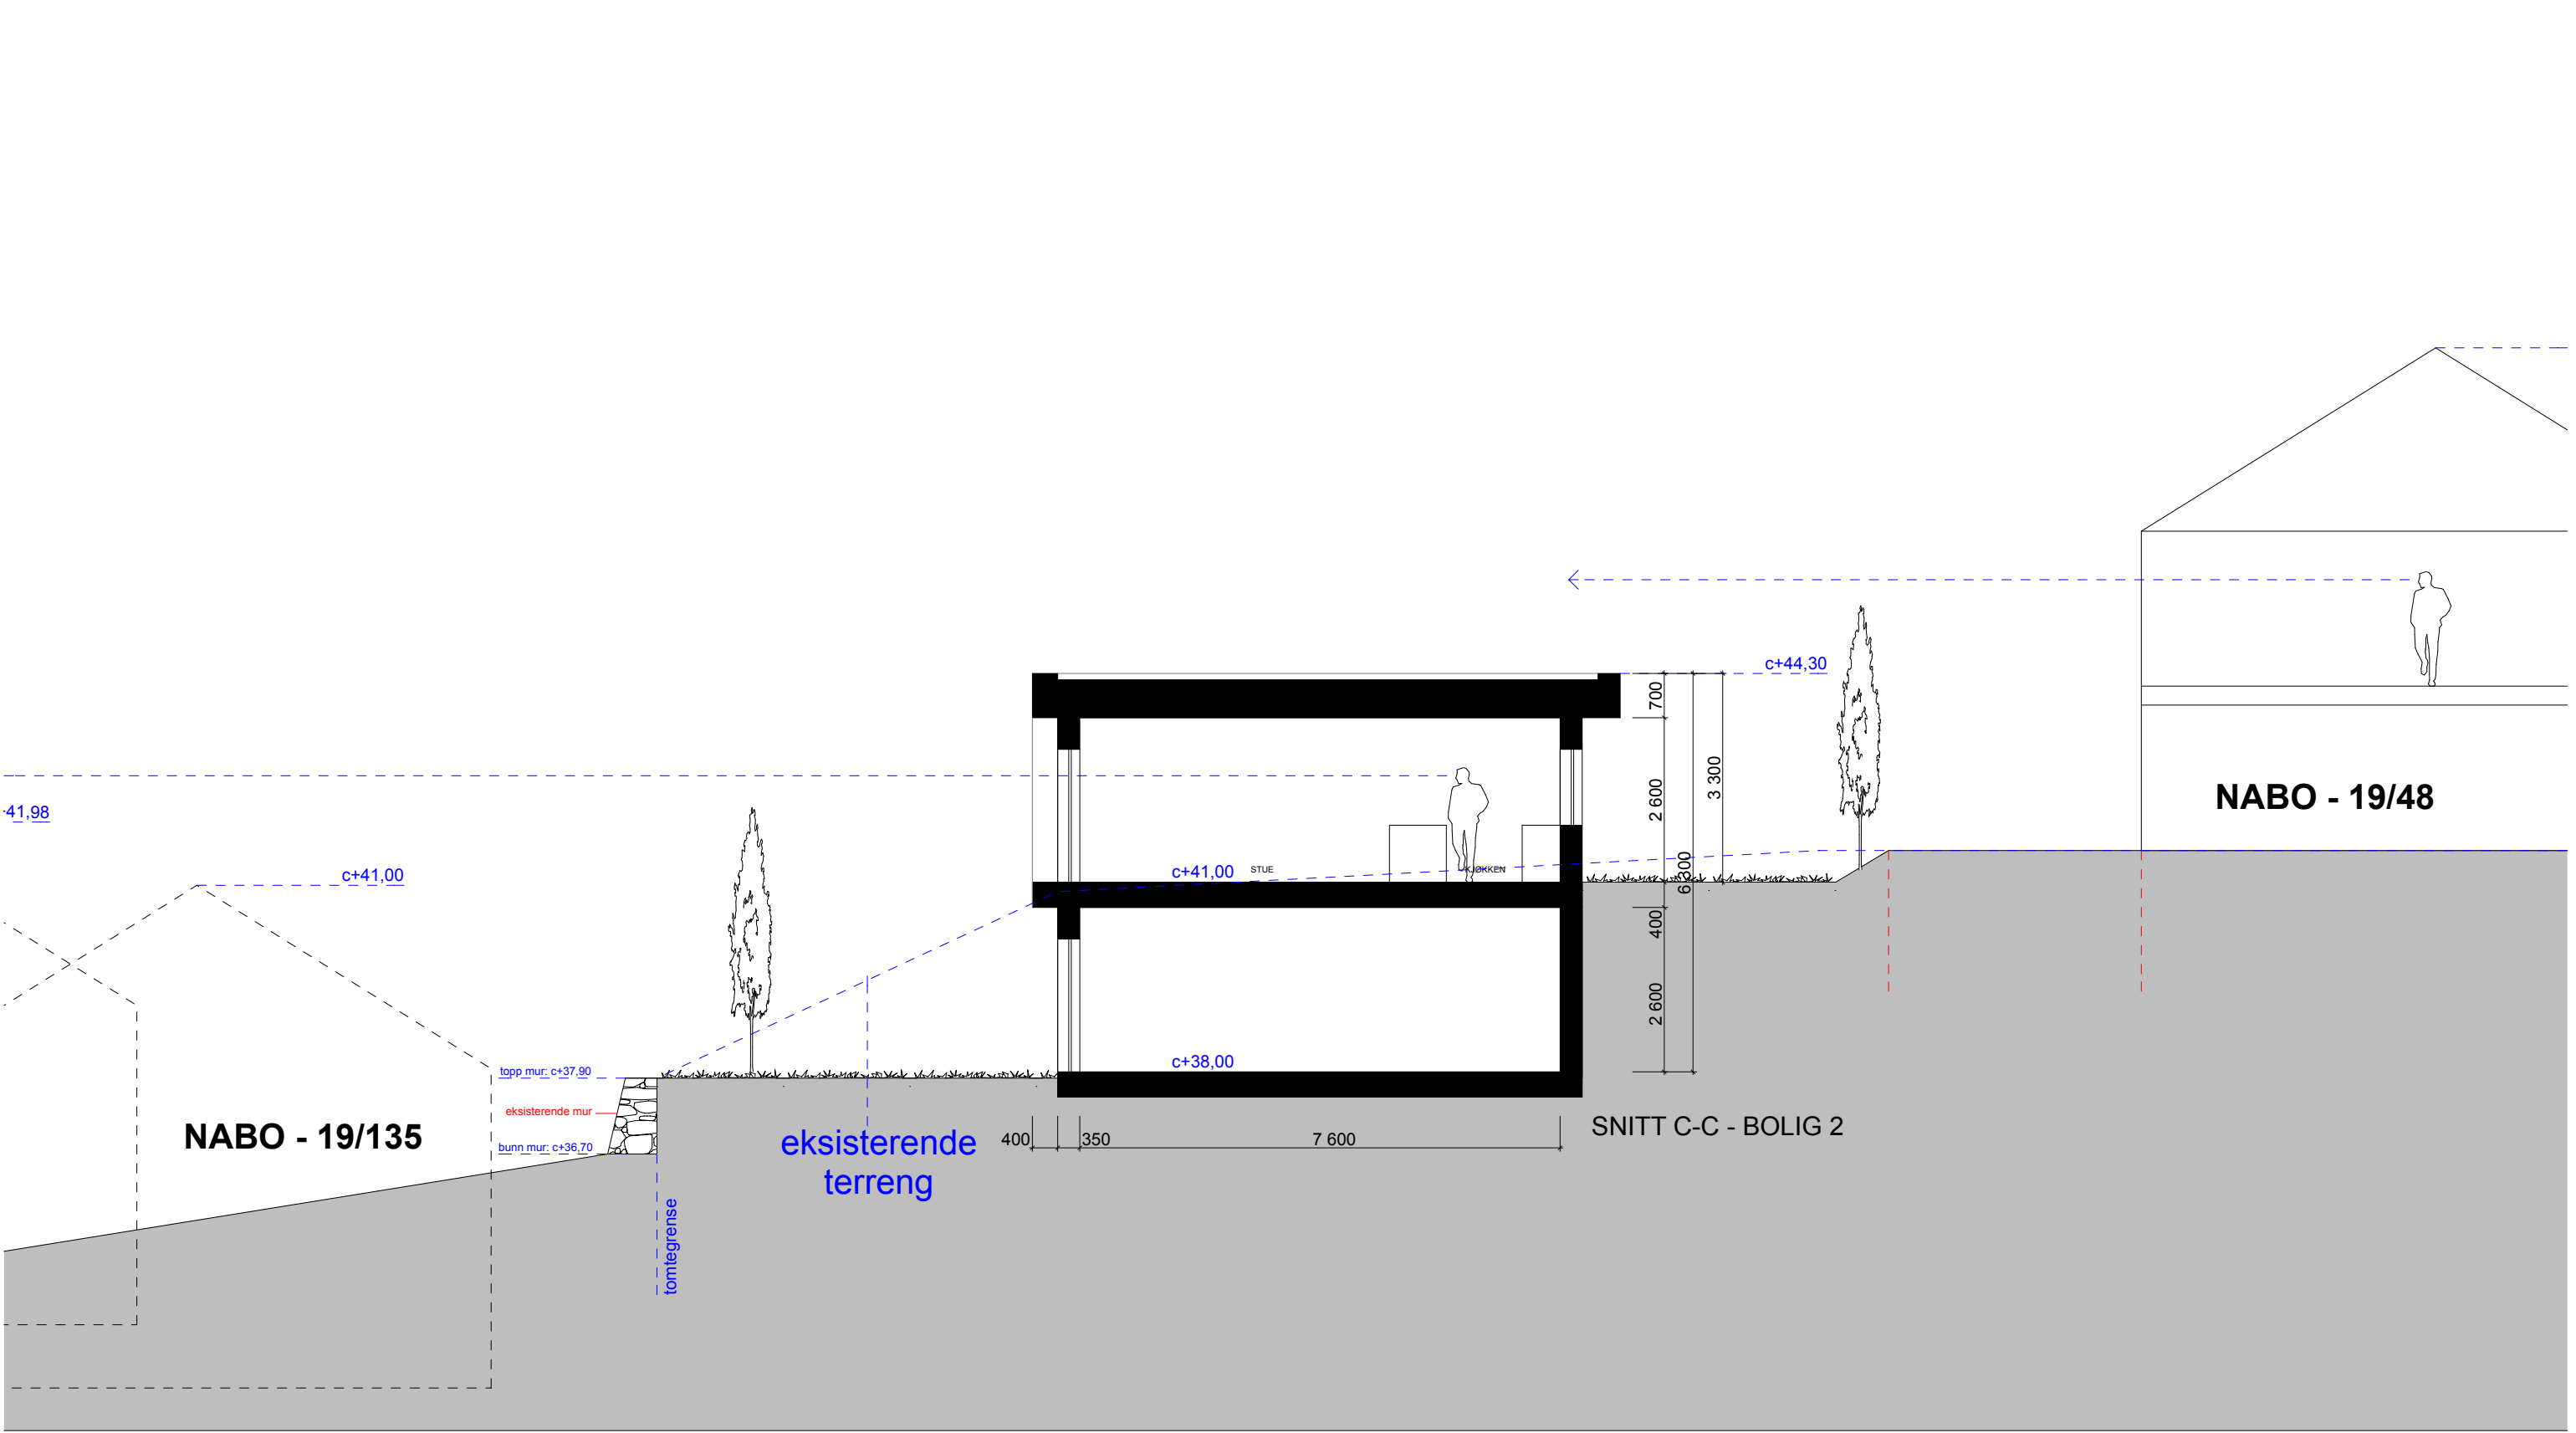

STUDIO AASE ARKITEKTUR	BJØRKEVEGEN - BOLIG 2	BJØRKEVEGEN	GNR/BNR 19/47 - 19/48	SNITT - BOLIG 2	1:100	039
	2 NYE ENEBOLIGER	TIME KOMMUNE	TEGNINGER ARKITEKT	13.06.22	sign/kontr. PAA	

